

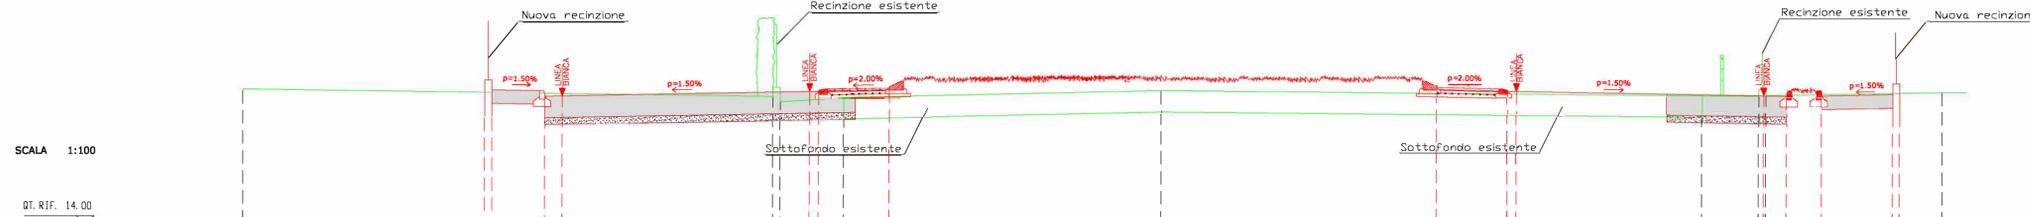


### SEZIONE N° 1

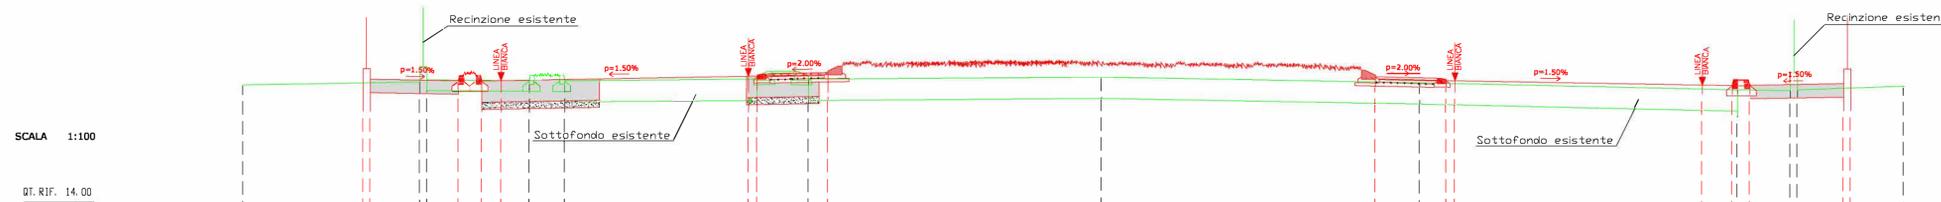

QUOTE TERRENO	17.81			17.80	17.57		17.76			17.61	17.60		17.70
DIST. PARZIALI TERRENO		15.00		1.80		9.00			15.30		1.60		5.00
QUOTE PROGETTO		17.78	17.76	17.62	17.73	17.80	17.84	18.04	17.80	17.73	17.62	17.61	17.76
DIST. PARZIALI PROGETTO		1.50	0.50	7.00	2.25	2.00		15.50	2.00	2.25	7.00	0.65	1.00

### SEZIONE N° 2

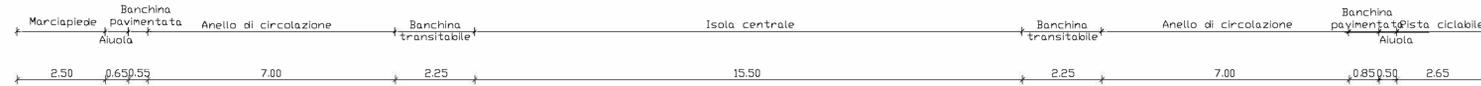

QUOTE TERRENO	17.54	17.68	17.68	17.66	17.95	17.70	17.76	17.76	17.60	17.40	17.38	17.50
DIST. PARZIALI TERRENO	5.00	2.90	1.00	5.45	1.45	8.30		9.00		9.00	1.50	3.00
QUOTE PROGETTO	17.78	17.66	17.81	17.64	17.77	17.84	18.08	17.97	17.73	17.66	17.56	17.58
DIST. PARZIALI PROGETTO	2.50	0.65	0.55	7.00	2.00		15.50	2.00	2.25	7.00	0.85	0.50

## PROVINCIA DI PADOVA COMUNE DI MASSANZAGO

REALIZZAZIONE DI UNA ROTATORIA LUNGO LA S.P.  
N° 31 " DEL MUSON VECCHIO " IN CORRISPONDEN  
ZA DELL'INTERSEZIONE CON VIA CORNARA

### PROGETTO DEFINITIVO

#### SEZIONI TRASVERSALI STRADALI

CALCOLATO/REDATTO	DISEGNATO/SCRITTO	VISTO	APPROVATO
PROGETTAZIONE: <b>STUDIO BREDA</b> Ing. Bruno Breda Ing. Massimo Patrizi Via Palestro n° 64/1 - PADOVA Tel: 049 8723888 - Fax: 049 8724239		PROGETTISTA: <b>ING. BRUNO BREDA</b>	
DATA: Maggio 2009		SCALA: 1: 100	
COLLABORATO		ULTIMO AGGIORNAMENTO: Aprile 2022	
			ALLEGATO N. <h1>11</h1>

