


# SEZIONE TIPO ROTATORIA

Scala 1:50

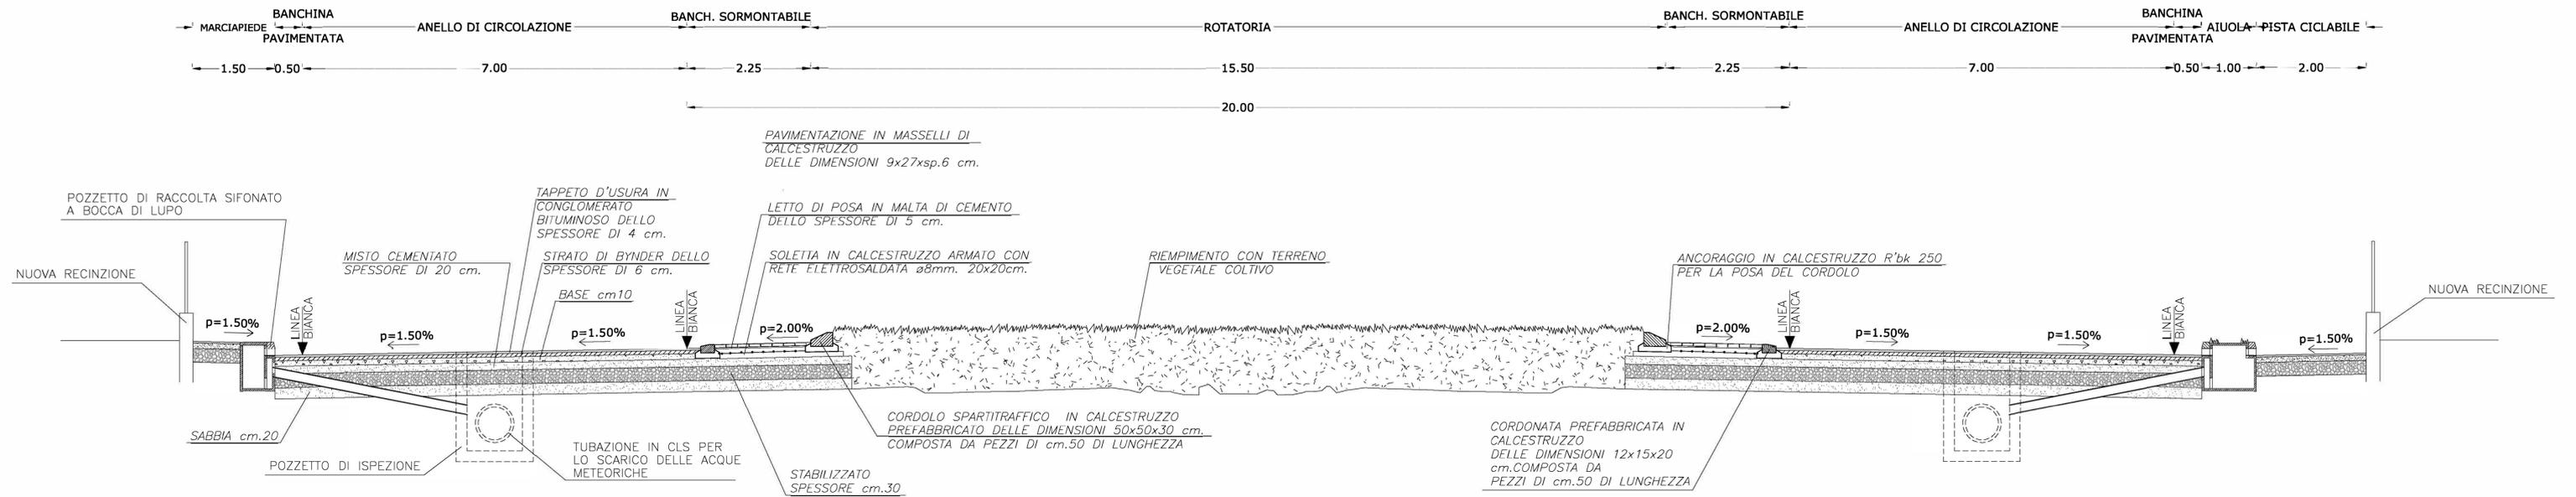

## PROVINCIA DI PADOVA COMUNE DI MASSANZAGO

REALIZZAZIONE DI UNA ROTATORIA LUNGO LA S.P.  
N° 31 " DEL MUSON VECCHIO " IN CORRISPONDEN  
ZA DELL'INTERSEZIONE CON VIA CORNARA


### PROGETTO DEFINITIVO

#### SEZIONE TIPO E PARTICOLARI COSTRUTTIVI


CALCOLATORE/REDATTO	DISEGNATO/SCRITTO	VISTO	APPROVATO
PROGETTAZIONE: <b>STUDIO BREDA</b> Ing. Bruno Breda Ing. Massimo Patrizi		PROGETTISTA: <b>ING. BRUNO BREDA</b>	SCALA: 1: 50/10
Via Palastro n° 64/L - PADOVA Tel. 049 8723888 - Fax. 049 8724239		DATA: Maggio 2009	ALLEGATO N. <b>10</b>
LE TIPO AGGIORNAMENTO: Aprile 2022			



#### PARTICOLARE SOTTOFONDO BANCHINA SORMONTABILE scala 1:25

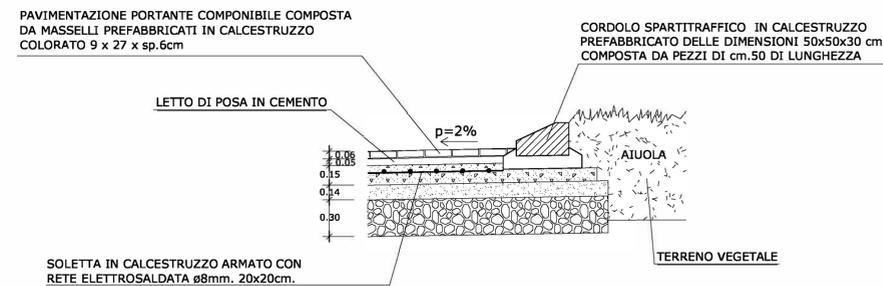

#### PARTICOLARE SOTTOFONDO STRADALE Scala 1:10

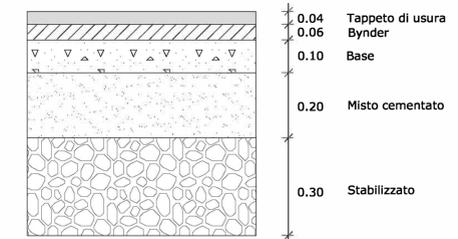

#### PARTICOLARE SOTTOFONDO PISTA CICLABILE E MARCIAPIEDE Scala 1:10

