



Federazione dei Comuni del Camposampierese



Comune di Campodarsego



Comune di Camposampiero



Comune di Massanzago



Comune di Piombino Dese



Comune di S. Giorgio delle Pertiche



Comune di S. Giustina in Colle



Comune di Trebaseleghe



Comune di Villa del Conte

REALIZZAZIONE DI CONNESSIONI DI PISTE CICLABILI PER UNO SVILUPPO TURISTICO SOSTENIBILE IN AREE DI PREGIO AMBIENTALE E CULTURALE NELLA FEDERAZIONE DEL CAMPOSAMPIERESE

Tavola n.


8.7

Sezioni stradali "Sistema Muson Vecchio e Muson dei Sassi"
Comune di Massanzago

PROGETTO DEFINITIVO

SCALA: 1:500

NOME FILE	REV.	DATA	MOTIVO EMISSIONE:	REDAZ.	VERIF.	APPROV.
ta6.6	00	11/2020	PRIMA EMISSIONE	CP	CR	CR

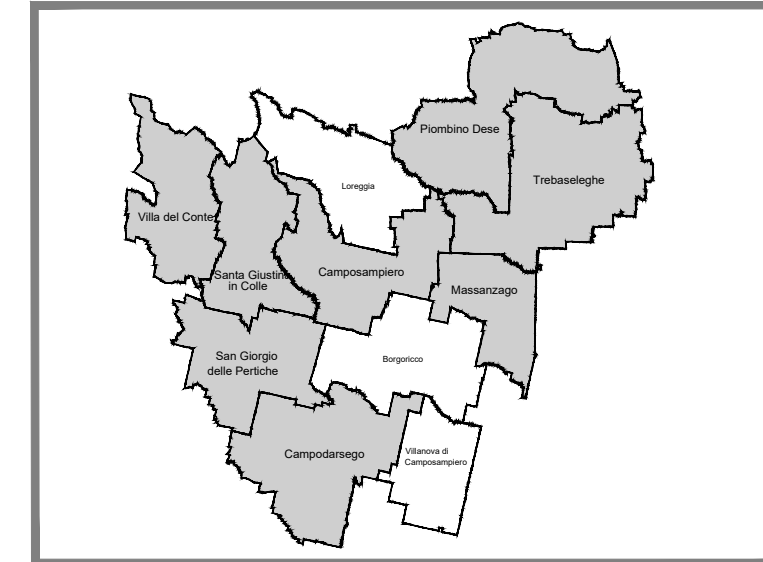

Progettisti:

SEZIONE NR. 58

Scala H 1/100
Scala V 1/100

Quota	19.985	20.018	19.952	19.977	19.974	20.032	20.040	20.053
Progressiva	0.00	0.13	3.77	5.88	6.15	9.31	12.70	12.91
Parziale	0.13	3.64	2.11	0.27	3.16	3.38	0.22	
Codici	6626 6627		6628	6629 6630		6631	6632 6633	

SEZIONE NR. 59

Scala H 1/100
Scala V 1/100

Quota	19.211	18.720	18.050	18.605	18.036	19.811	19.887	19.946	20.010	19.958
Progressiva	0.00	4.75	5.64	6.41	7.00	9.08	10.16	10.41	13.88	17.12
Parziale		4.75	0.89	0.77	0.60	2.06	1.08	0.25	3.47	0.36
Codici	6783	6782	6781	6779 6780 6777		6784	6785 6786		6787	6788 6789

SEZIONE NR. 60

Scala H 1/100
Scala V 1/100

Quota	20.038	20.065	20.065	19.940	19.920	19.843	19.804	19.738	19.685
Progressiva	0.00	0.28	3.28	5.53	5.80	8.15	8.59	9.02	10.19
Parziale	0.28	3.00	2.79	0.27	2.35	0.44	0.43	1.18	
Codici	7227 7226		7225	7209 7077		7075 7072 7076			7070

SEZIONE NR. 61

Scala H 1/100
Scala V 1/100

Quota	19.951	19.972	19.995	19.940	19.920	19.843	19.804	19.738	19.685
Progressiva	0.00	0.39	3.02	5.53	5.80	8.15	8.59	9.02	10.19
Parziale	0.39	2.63	2.51	0.27	2.35	0.44	0.43	1.18	
Codici	7082 7061		7080	7079 7077		7075 7072 7076			7070

SEZIONE NR. 62

Scala H 1/100
Scala V 1/100

Quota	19.823	19.844	19.928	19.854	19.789	19.444	17.828	18.222	18.586
Progressiva	0.00	0.19	2.42	5.15	5.93	6.86	10.21	10.85	13.88
Parziale	0.19	2.23	2.73	0.27	1.03	3.24	0.65	3.01	
Codici	6999 6998		6997	6996 6994		6993	7023 7024		7025

SEZIONE NR. 63

Scala H 1/100
Scala V 1/100

Quota	19.217	19.017	17.609	17.646	19.350	19.642	19.673	19.771	19.749	19.679	19.605	19.476	18.810	18.722	19.352
Progressiva	0.00	0.55	2.36	2.79	4.85	5.90	6.06	8.95	11.20	12.02	12.65	12.78	14.09	14.67	
Parziale	0.55	1.81	0.43	2.06	1.05	0.16	2.89	2.25	0.43	0.39	0.13	1.31	0.22	0.23	
Codici	6923 6922		6921 6920		6919	6918 6917		6916	6915	6913	6931 6932		6930 6928		