



Pianta PIANO TERRA

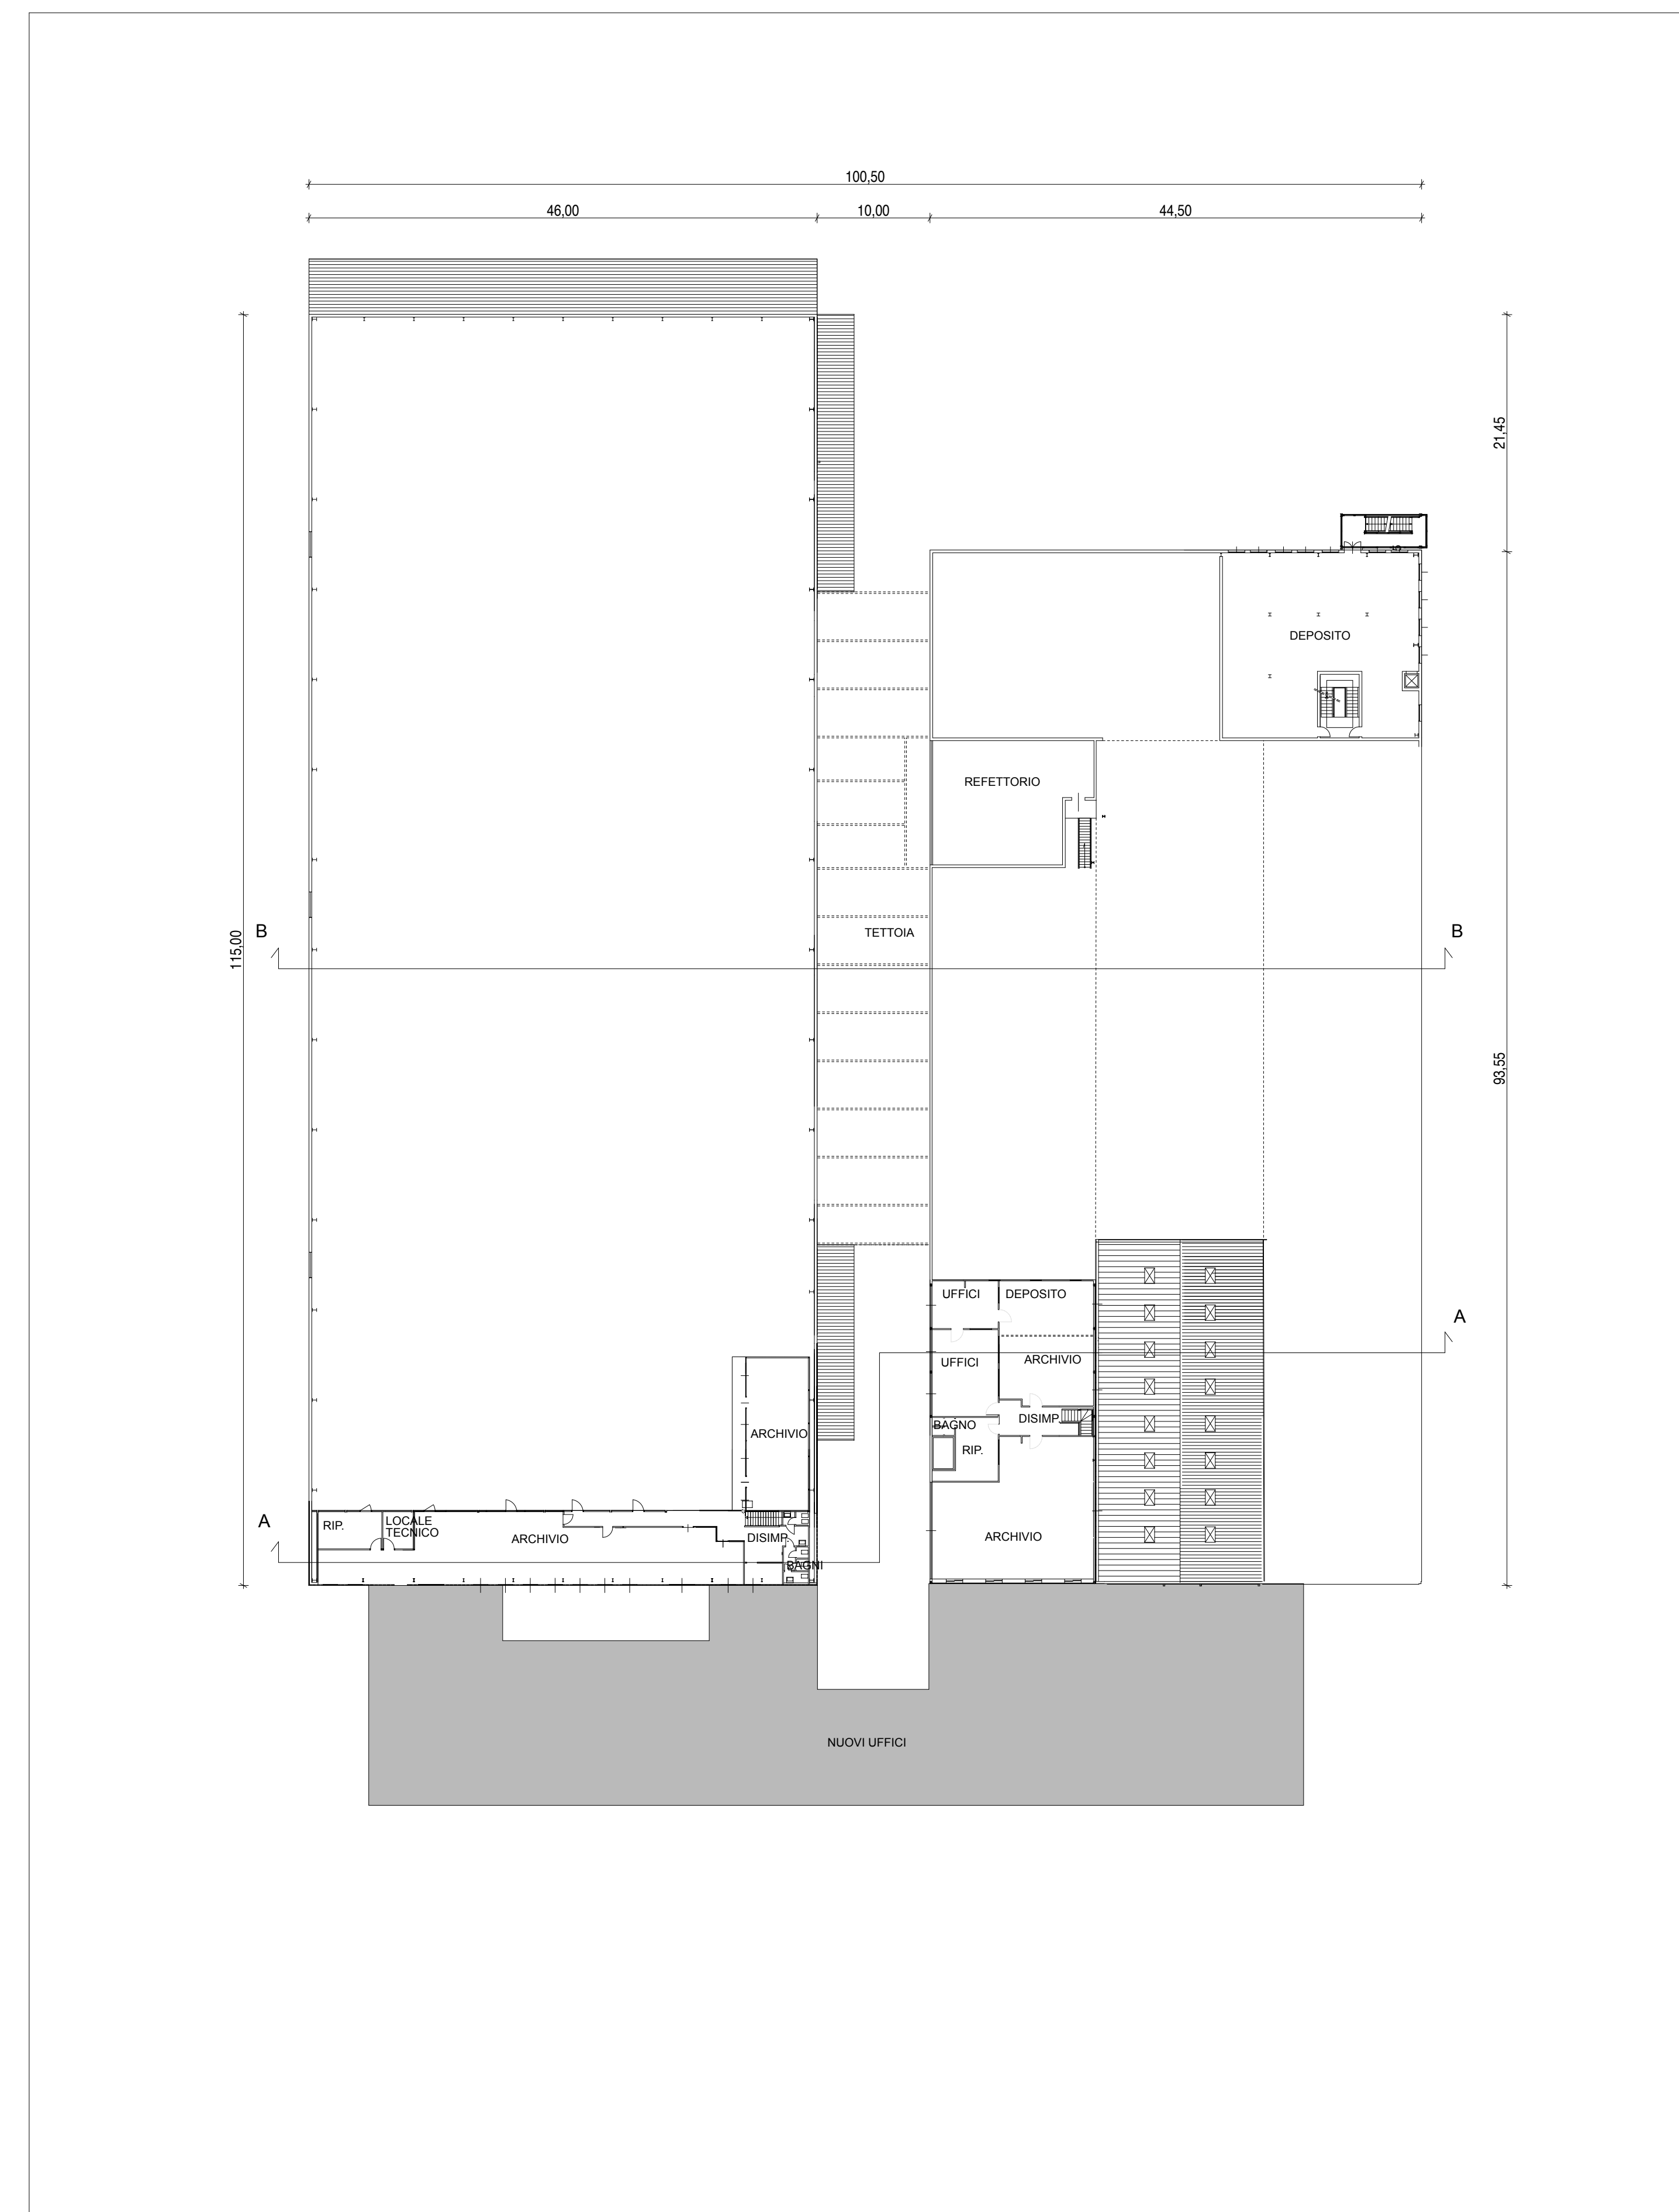

Pianta PIANO PRIMO

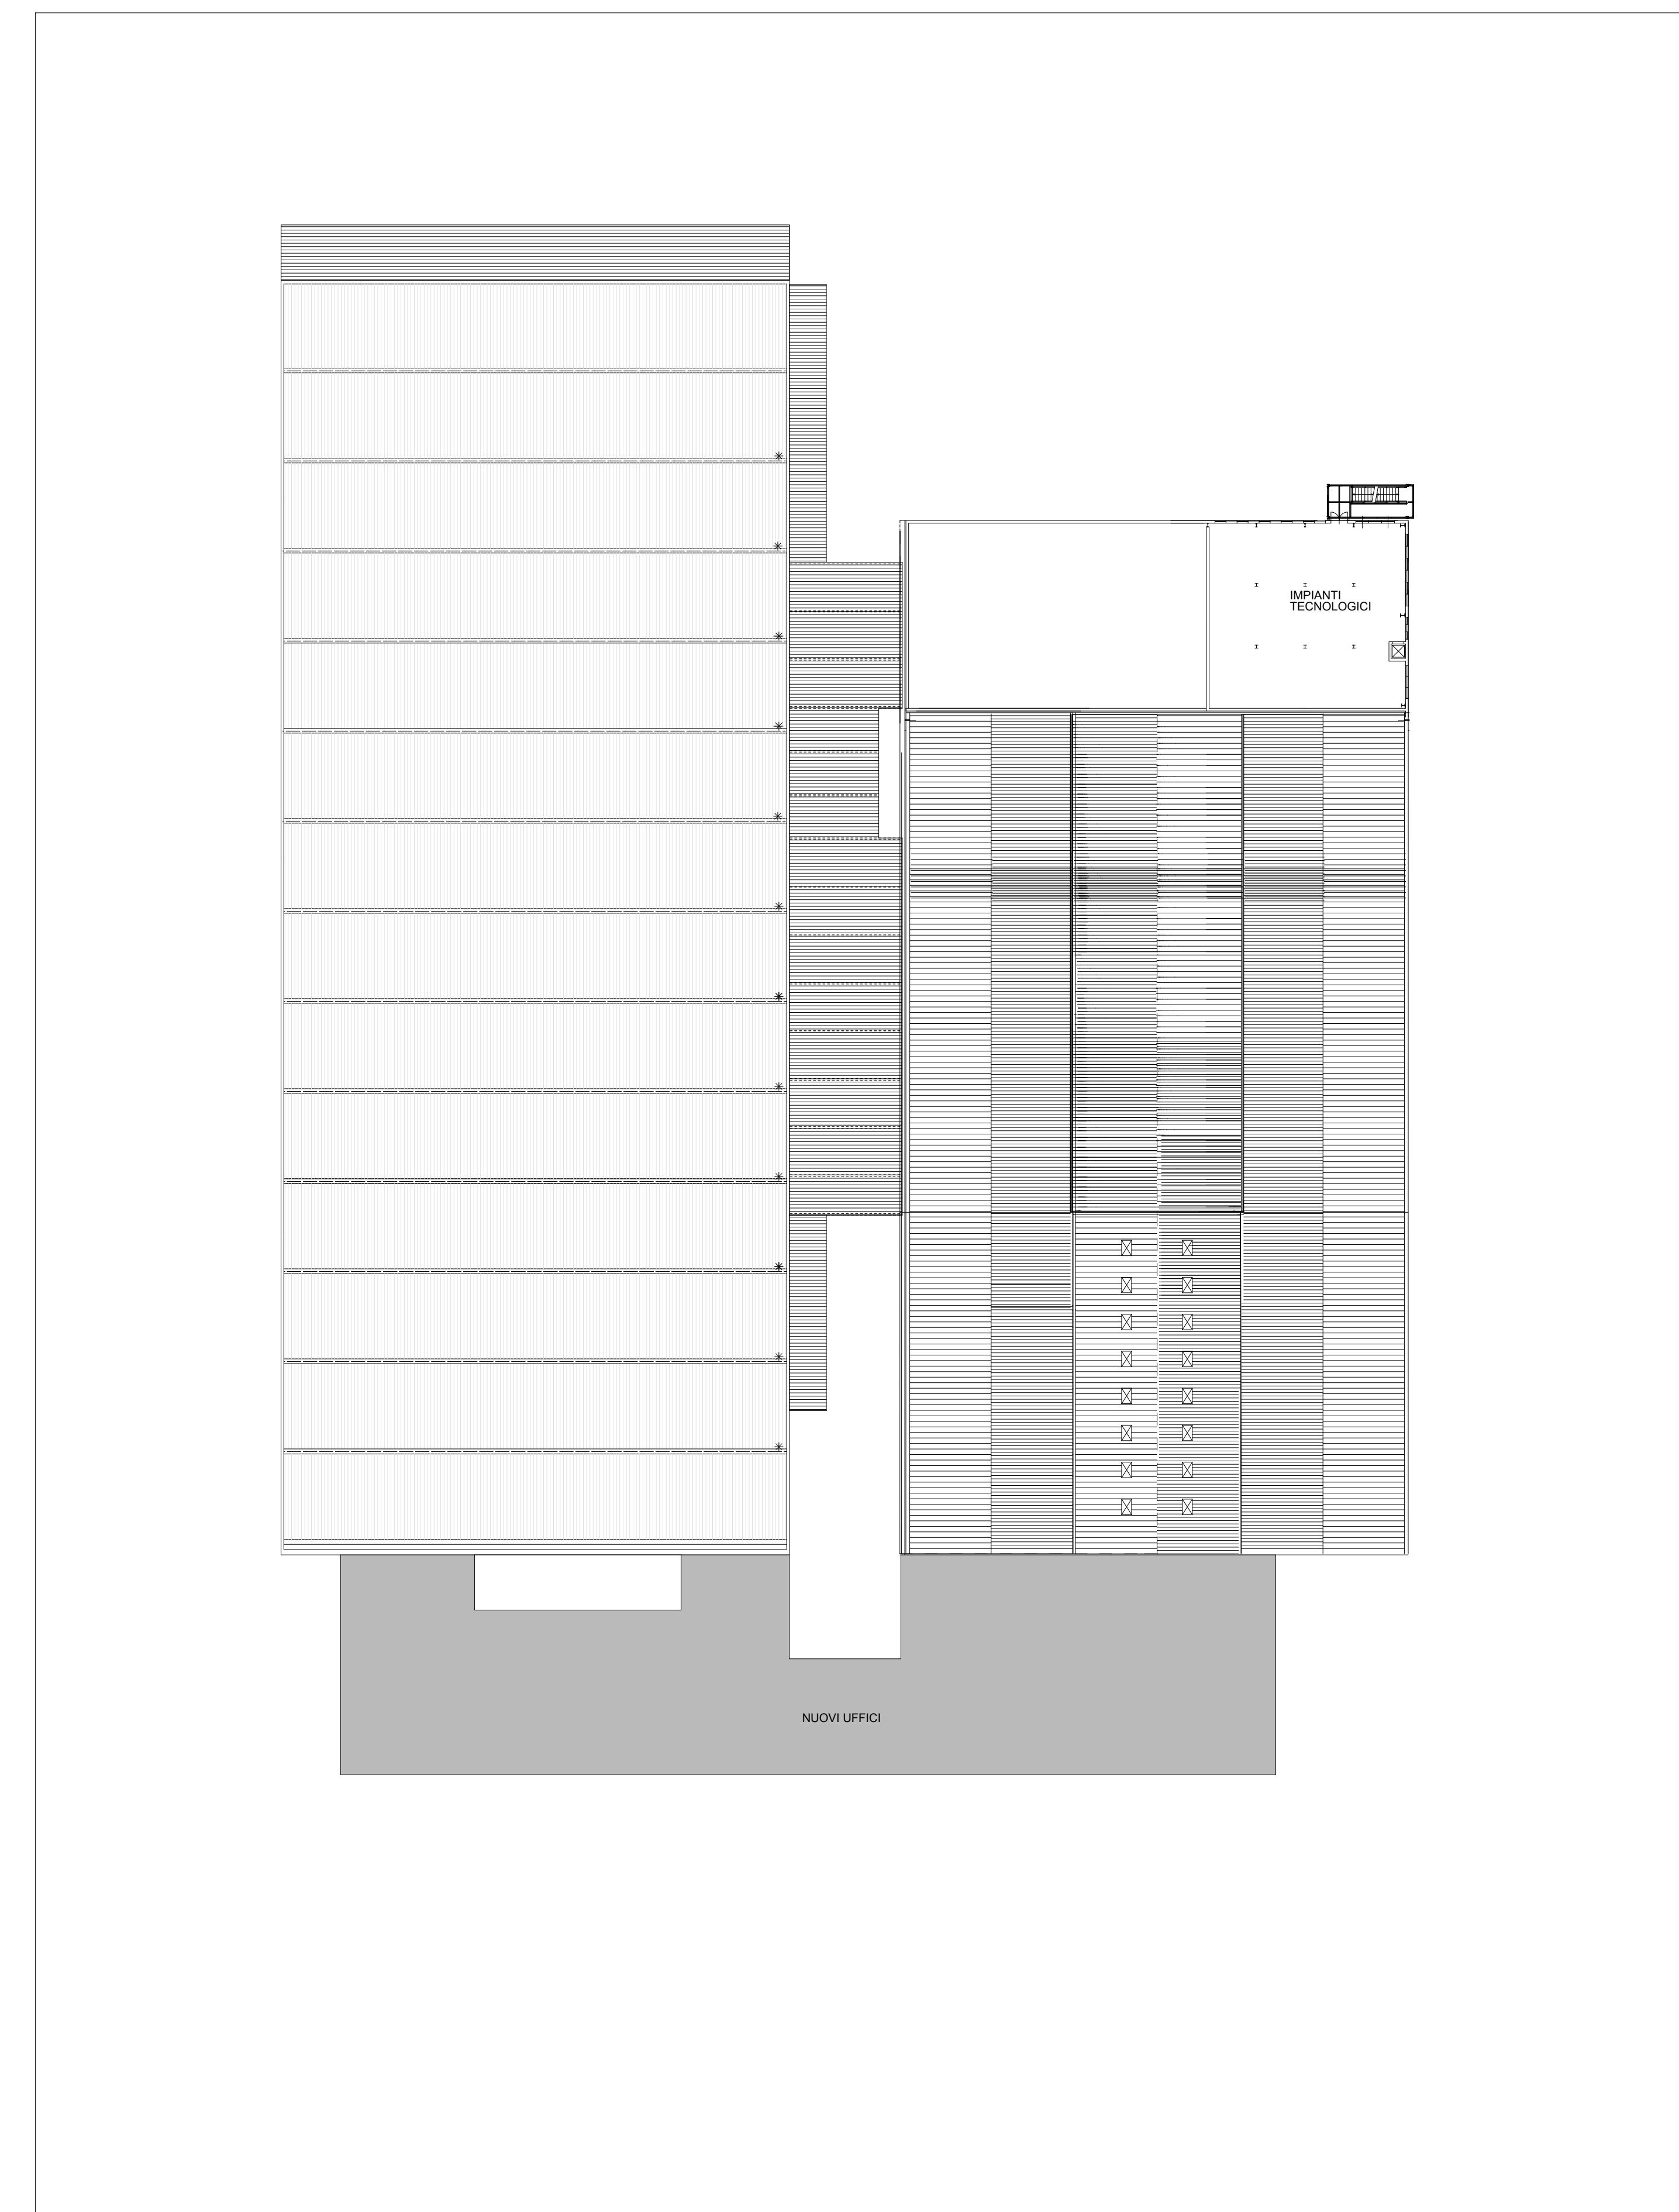

Pianta PIANO COPERTURA