Tombolan & Associati
Architetto Piergiorgio Tombolan
Urbanista Raffaele Di Paolo
Urbanista Ivan Moresco

Veneto Progetti s.c.
Urbanista Raffaele Gerometta
Urbanista Lisa De Gasper

Contributi specialistici:
Agronomo Forestale Giovanni Trentanovi
Compatibilità Idraulica Ing. Lino Pollastri

Collaboratori
Urbanista Laura Gatto

Adottato con Delibera Consiglio Comunale numero ____________ del ____________

Approvato con Delibera Consiglio Comunale numero ____________ del ____________

Il Sindaco

Il Segretario

VENETO PROGETTI

T&A Tombolan e Associati
Studio Architettura & Urbanistica

Piano degli Interventi
Piano Regolatore Comunale LR 11/2004

ALLEVAMENTI ZOOTECNICI INTENSIVI
FASCE DI RISPETTO

PI 2012 COMUNE DI MASSANZAGO

14.12.2012

TAV. 5

scala 1:5 000

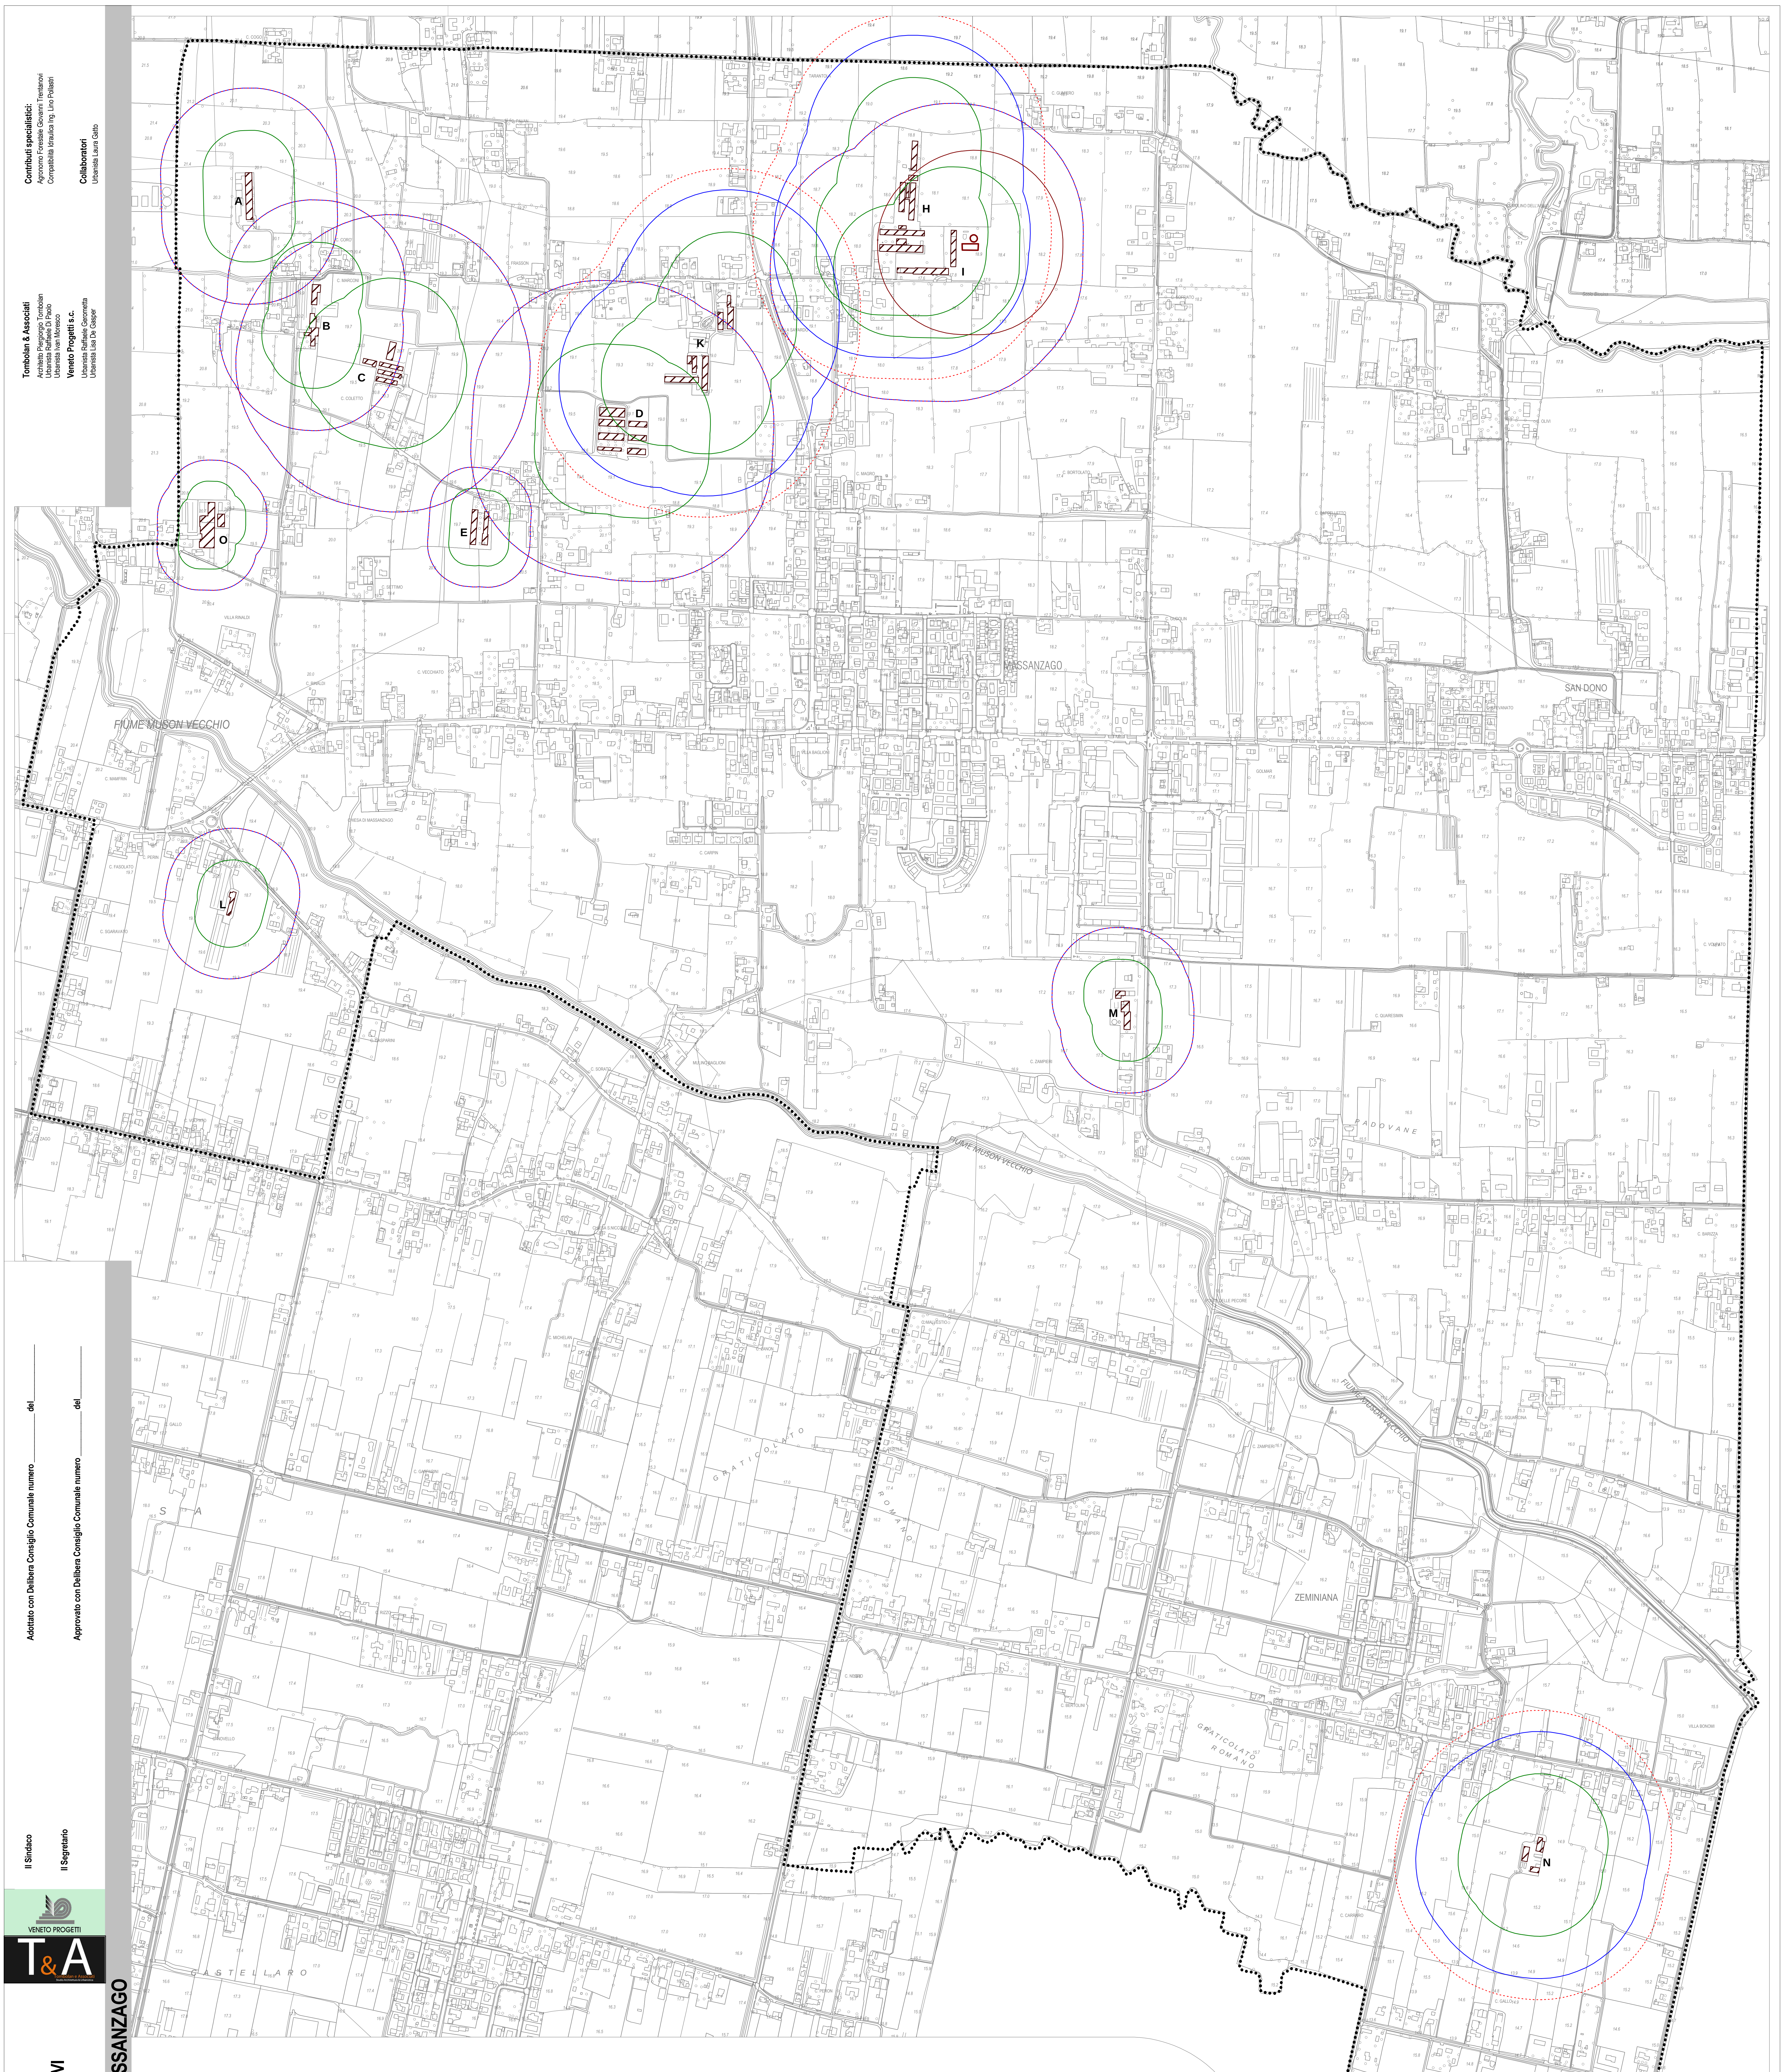

legenda

⋯	Limite amministrativo Massanzago
▨	Allevamento zootecnico intensivo
⬚	Fascia di rispetto allevamento dai limiti della zona agricola
🟩	Fascia di rispetto allevamento dalle residenze civili sparse
🟦	Fascia di rispetto allevamento dalle residenze civili concentrate
⌂	Impianto biogas
🟥	Fascia di rispetto impianto a biogas da residenze civili concentrate

Cod. allevamento	Ditta	Via
N	Az. Agr. Gallo Mario	Via Stradona 62
H	Agrizoo SS. di Michieletto Primo & F.lli	Via Decima 22
I	Soc. Agr. Arcobaleno	Via Decima 20
A	Soc. Agr. Agriverde	Via Arzaroni Ovest 12/A
B	Corò Claudio	Via Arzaroni Ovest 12
M	Gallo Giuliano	Via Cornara 3
D	Soc. Agr. Bustreo F.lli	Via Bigolo 12
C	Az. Agr. Di Bustreo Vittorio	Via Bigolo 13
E	Malvestio Paolo	Via Bigolo 11
K	Soc Agr. Campello	Via Cà Zorzi 3
O	Az. Agr. Cervesato Michele	Via Bastia 4
L	Az. Agr. Perin Francesco	Via Malcanton 8/A

Codice, denominazione ed indirizzo allevamenti schedati

Cod. allevamento	Punteggio	Classe	1	2	3
N	31-60	2	300	150	250
H	31-60	2	300	150	250
I	0-30	3	300	150	300
A	0-30	2	200	100	200
B	0-30	2	200	100	200
M	31-60	1	150	75	150
D	0-30	3	300	150	300
C	0-30	3	300	150	300
E	0-30	1	100	50	100
K	31-60	2	300	150	250
O	0-30	1	100	50	100
L	31-60	1	150	75	150

Fasce di rispetto allevamenti schedati