



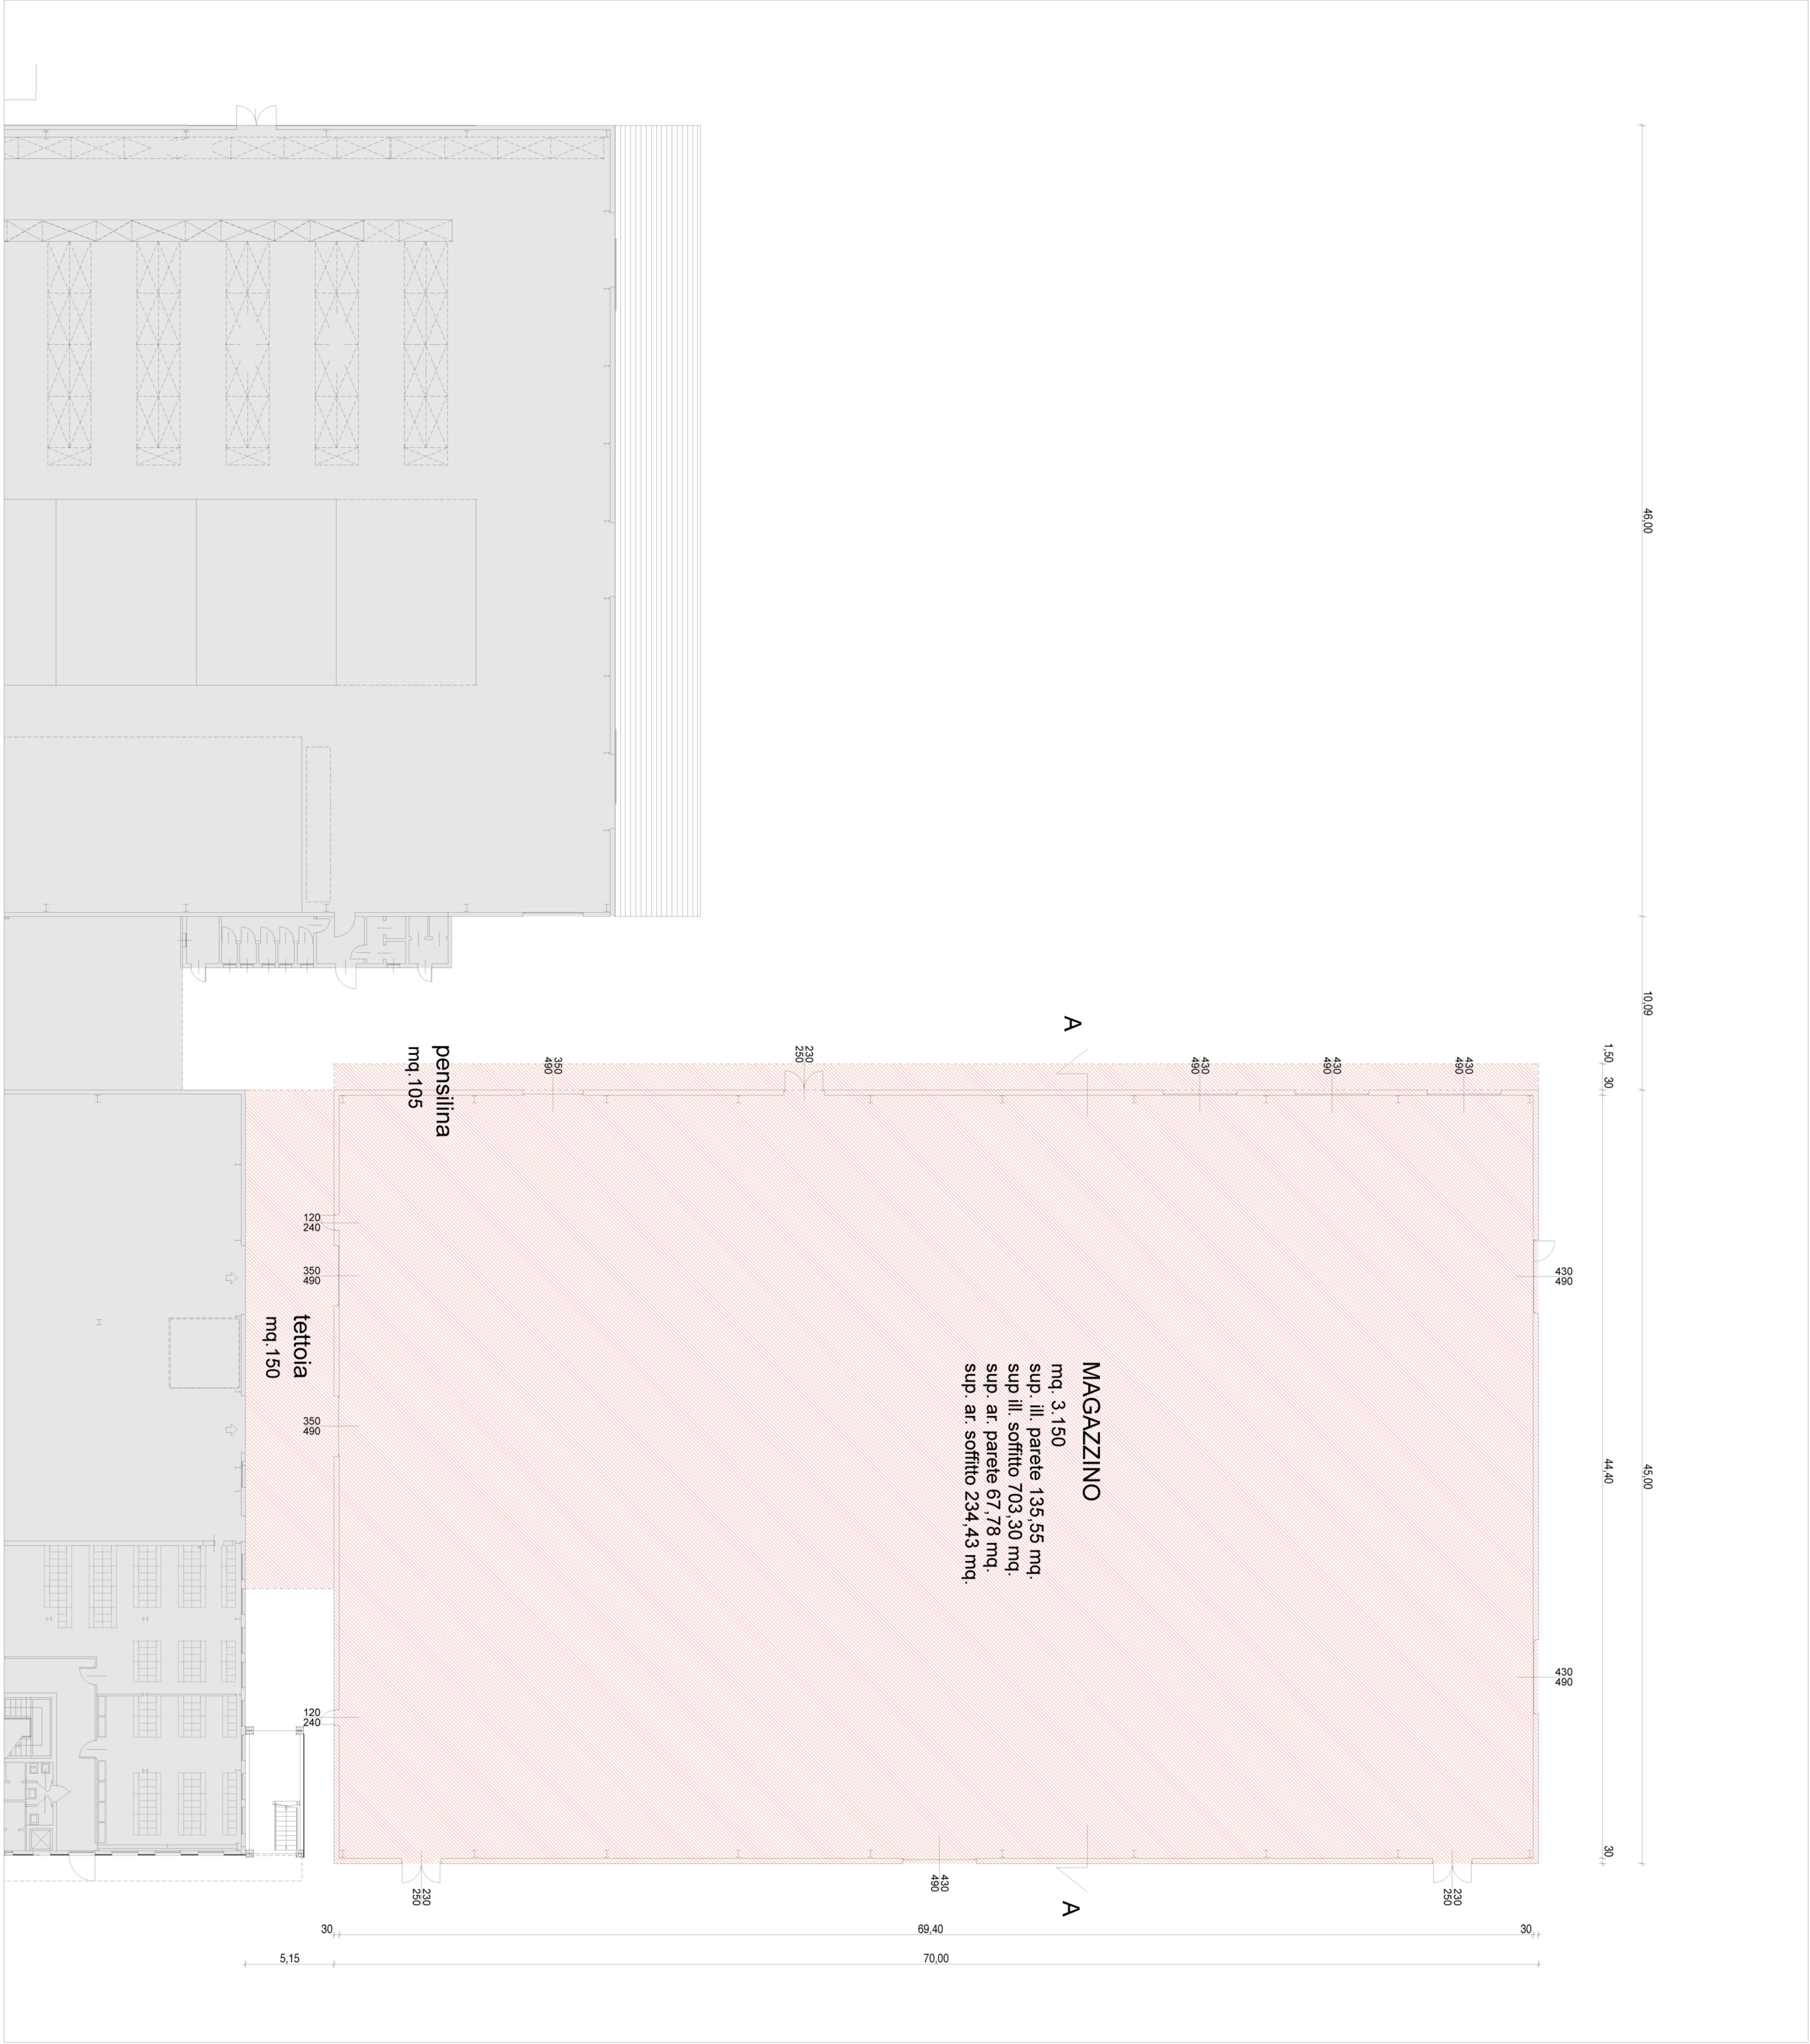


Planta PROGETTO NUOVO MAGAZZINO

scala 1:200

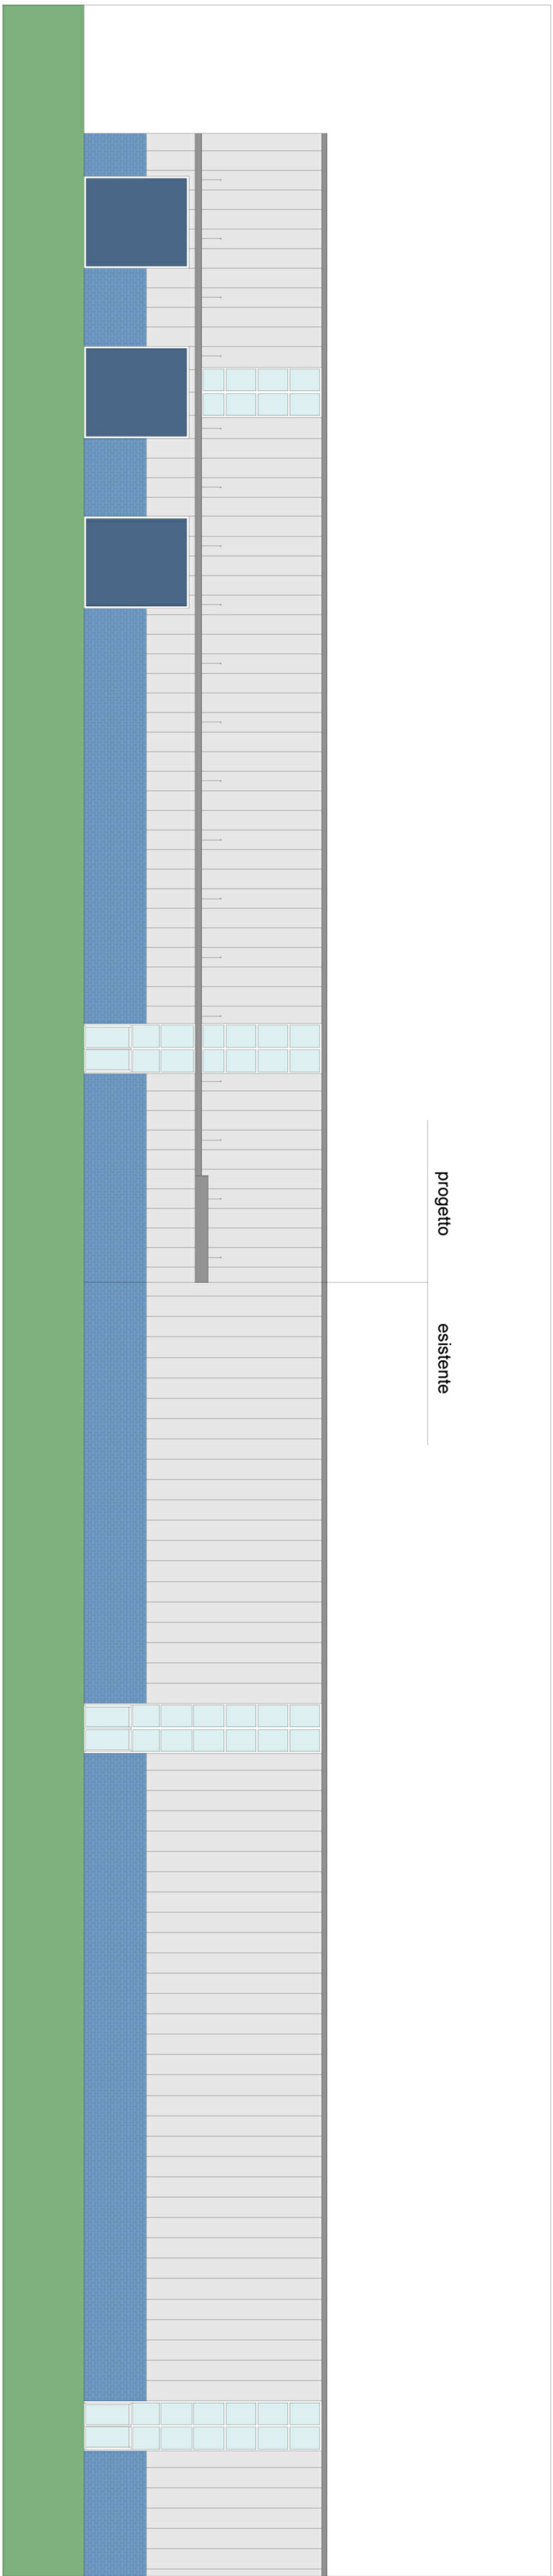


PROSPETTO OVEST

scala 1:200

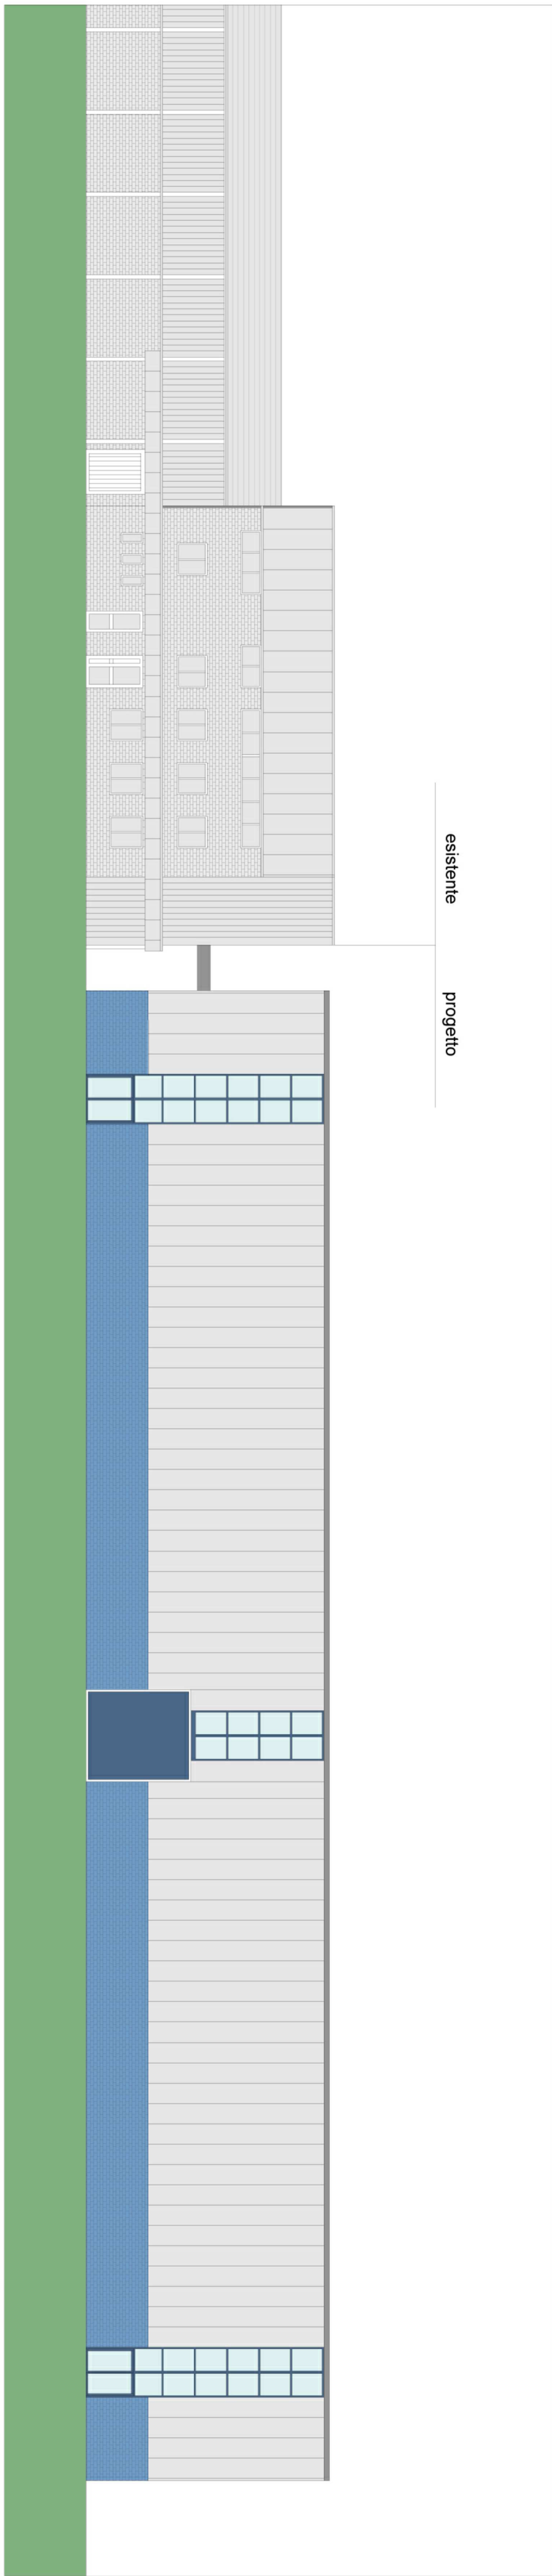


PROSPETTO EST

scala 1:200

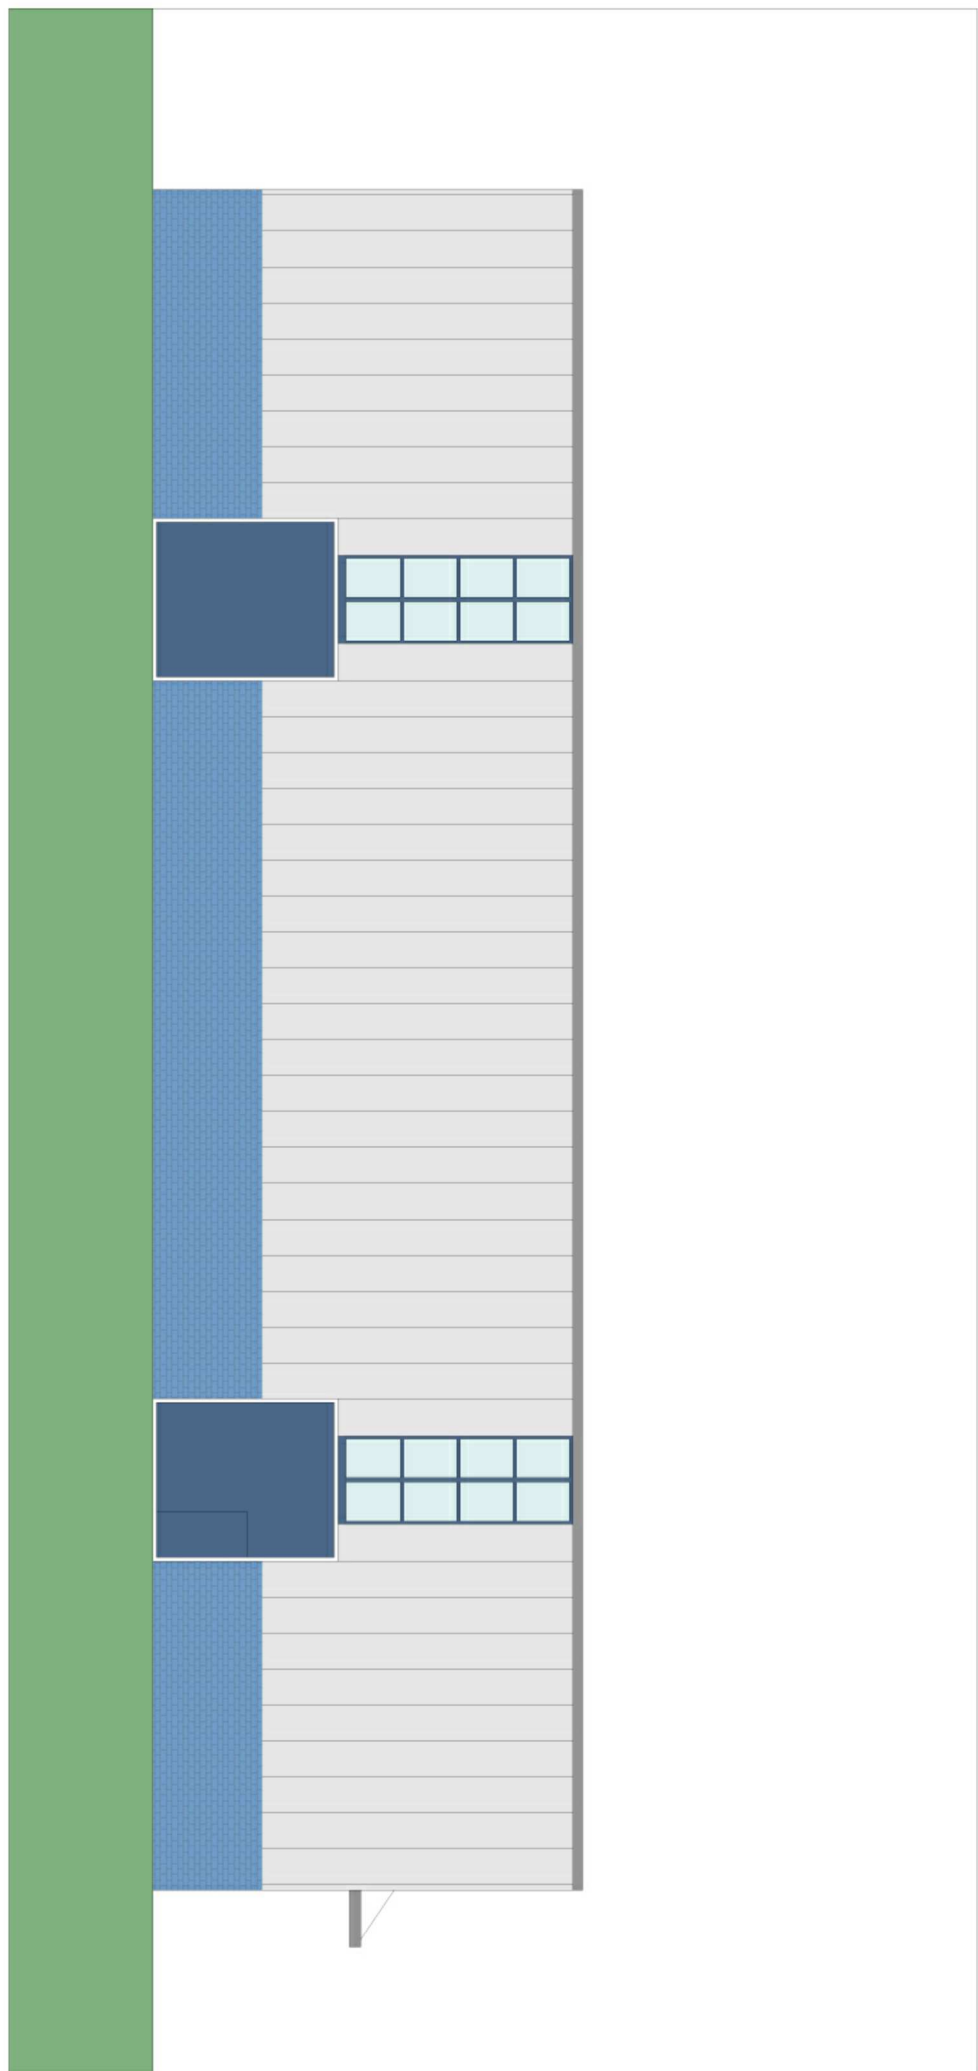


PROSPETTO NORD

scala 1:200

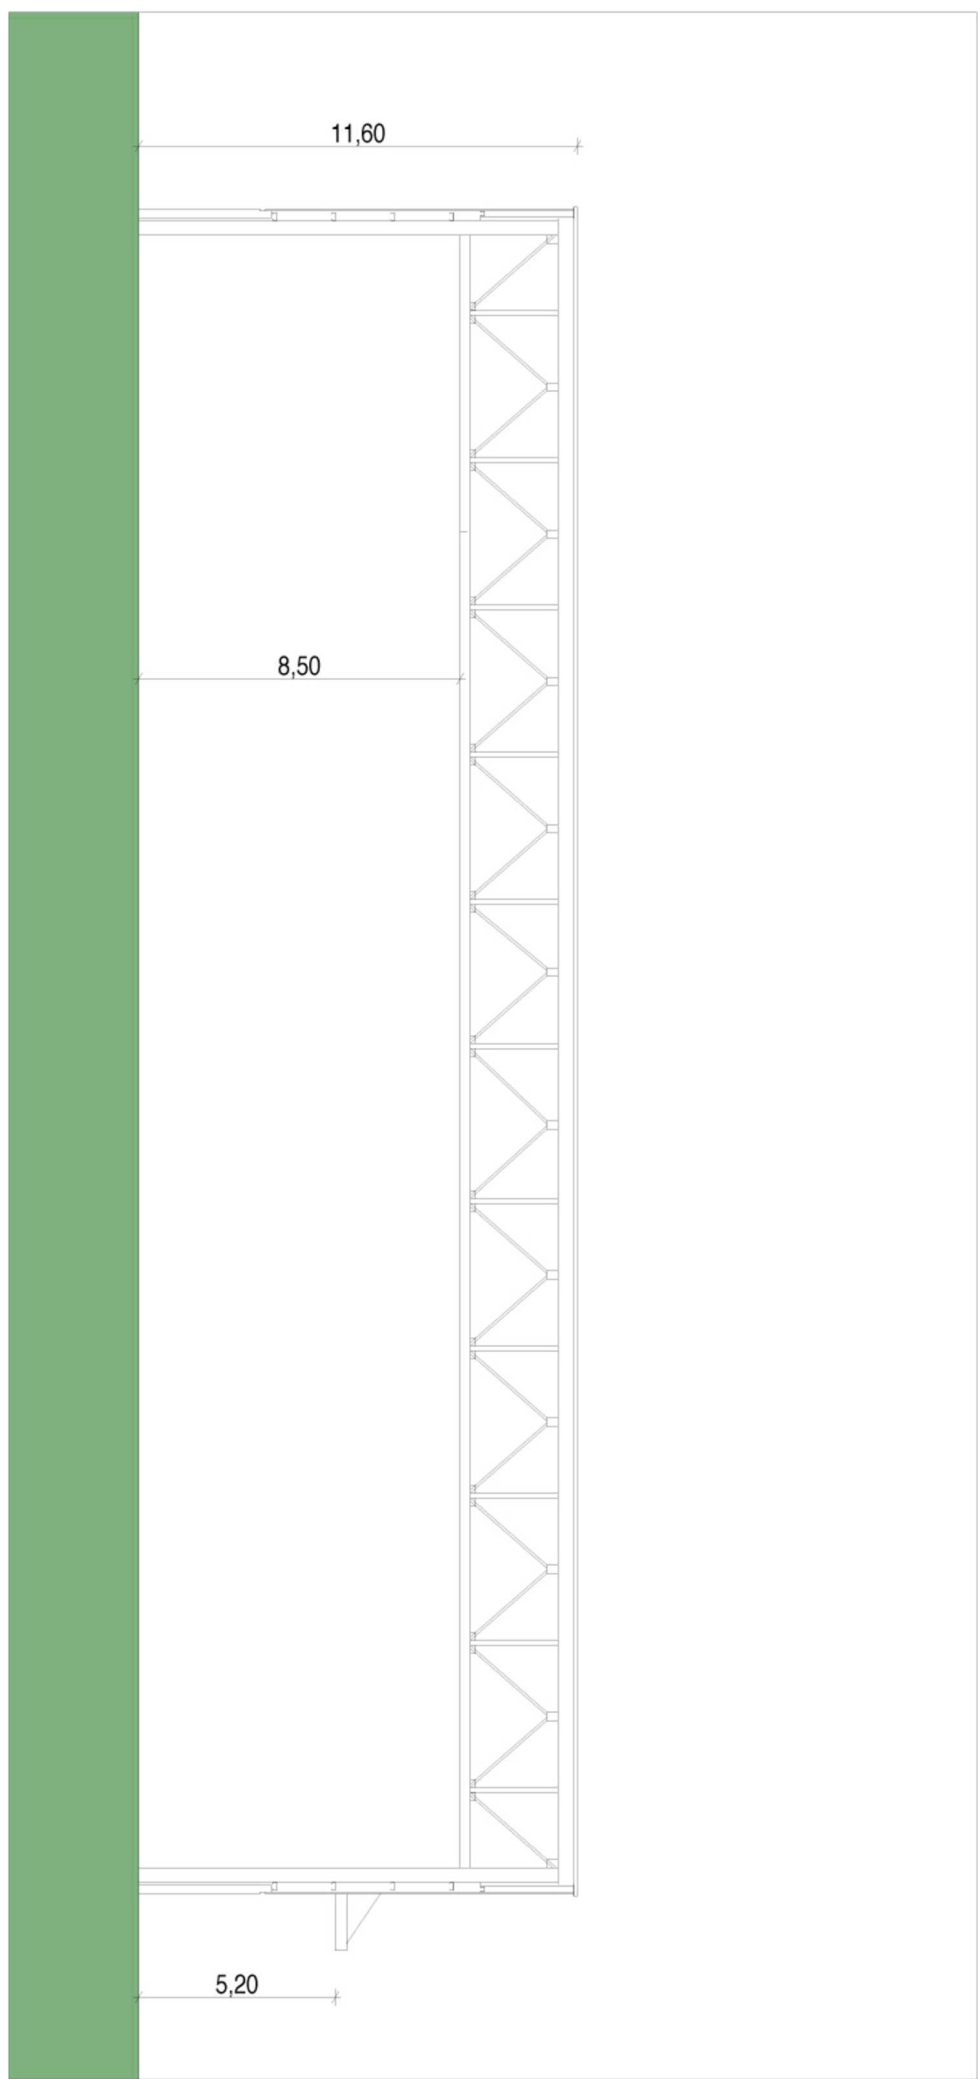

SEZIONE A-A

scala 1:200

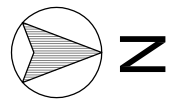

N.B.:
Documentazione estratta dagli elaborati grafici a corso del Permesso di Costruire n. 172013.

RICHIEDENTE: MOBETTO S.P.A. , via dell'Industria n. 3, Masanzengo (PD) Prodotto da: MOBETTO RENAULT , via Padova n. 7, Masanzengo (PD)	SCALA: 1:200	DATA: GENNAIO 2022	PROGETTO: 172013
ISTANZA ART. 8 DPR 460/2010 PER PERMESSO DI COSTRUIRE IN VARIANTE ALLO STRUMENTO URBANISTICO AI SENSI DELL'ART. 4 DELLA LR 65/2012	DATA: SETTEMBRE 2022	PROGETTO: 172013	PROGETTO: 172013
UBICAZIONE: Comune di Masanzengo	DATA: 17/09/2022	PROGETTO: 172013	PROGETTO: 172013
PIANTE: PROSPETTIVE SEZIONI	DATA: 17/09/2022	PROGETTO: 172013	PROGETTO: 172013
GEOM. GABRIELE BAVATO	Via Papa Giovanni XXIII n. 10/2, Masanzengo - Tel. 049 9300313 - Fax 049 9300208 - info@geos.com	DATA: 17/09/2022	PROGETTO: 172013
ARCH. ANIPICA BAVATO	Via Papa Giovanni XXIII n. 10/2, Masanzengo - Tel. 049 9300313 - Fax 049 9300208 - info@geos.com	DATA: 17/09/2022	PROGETTO: 172013