



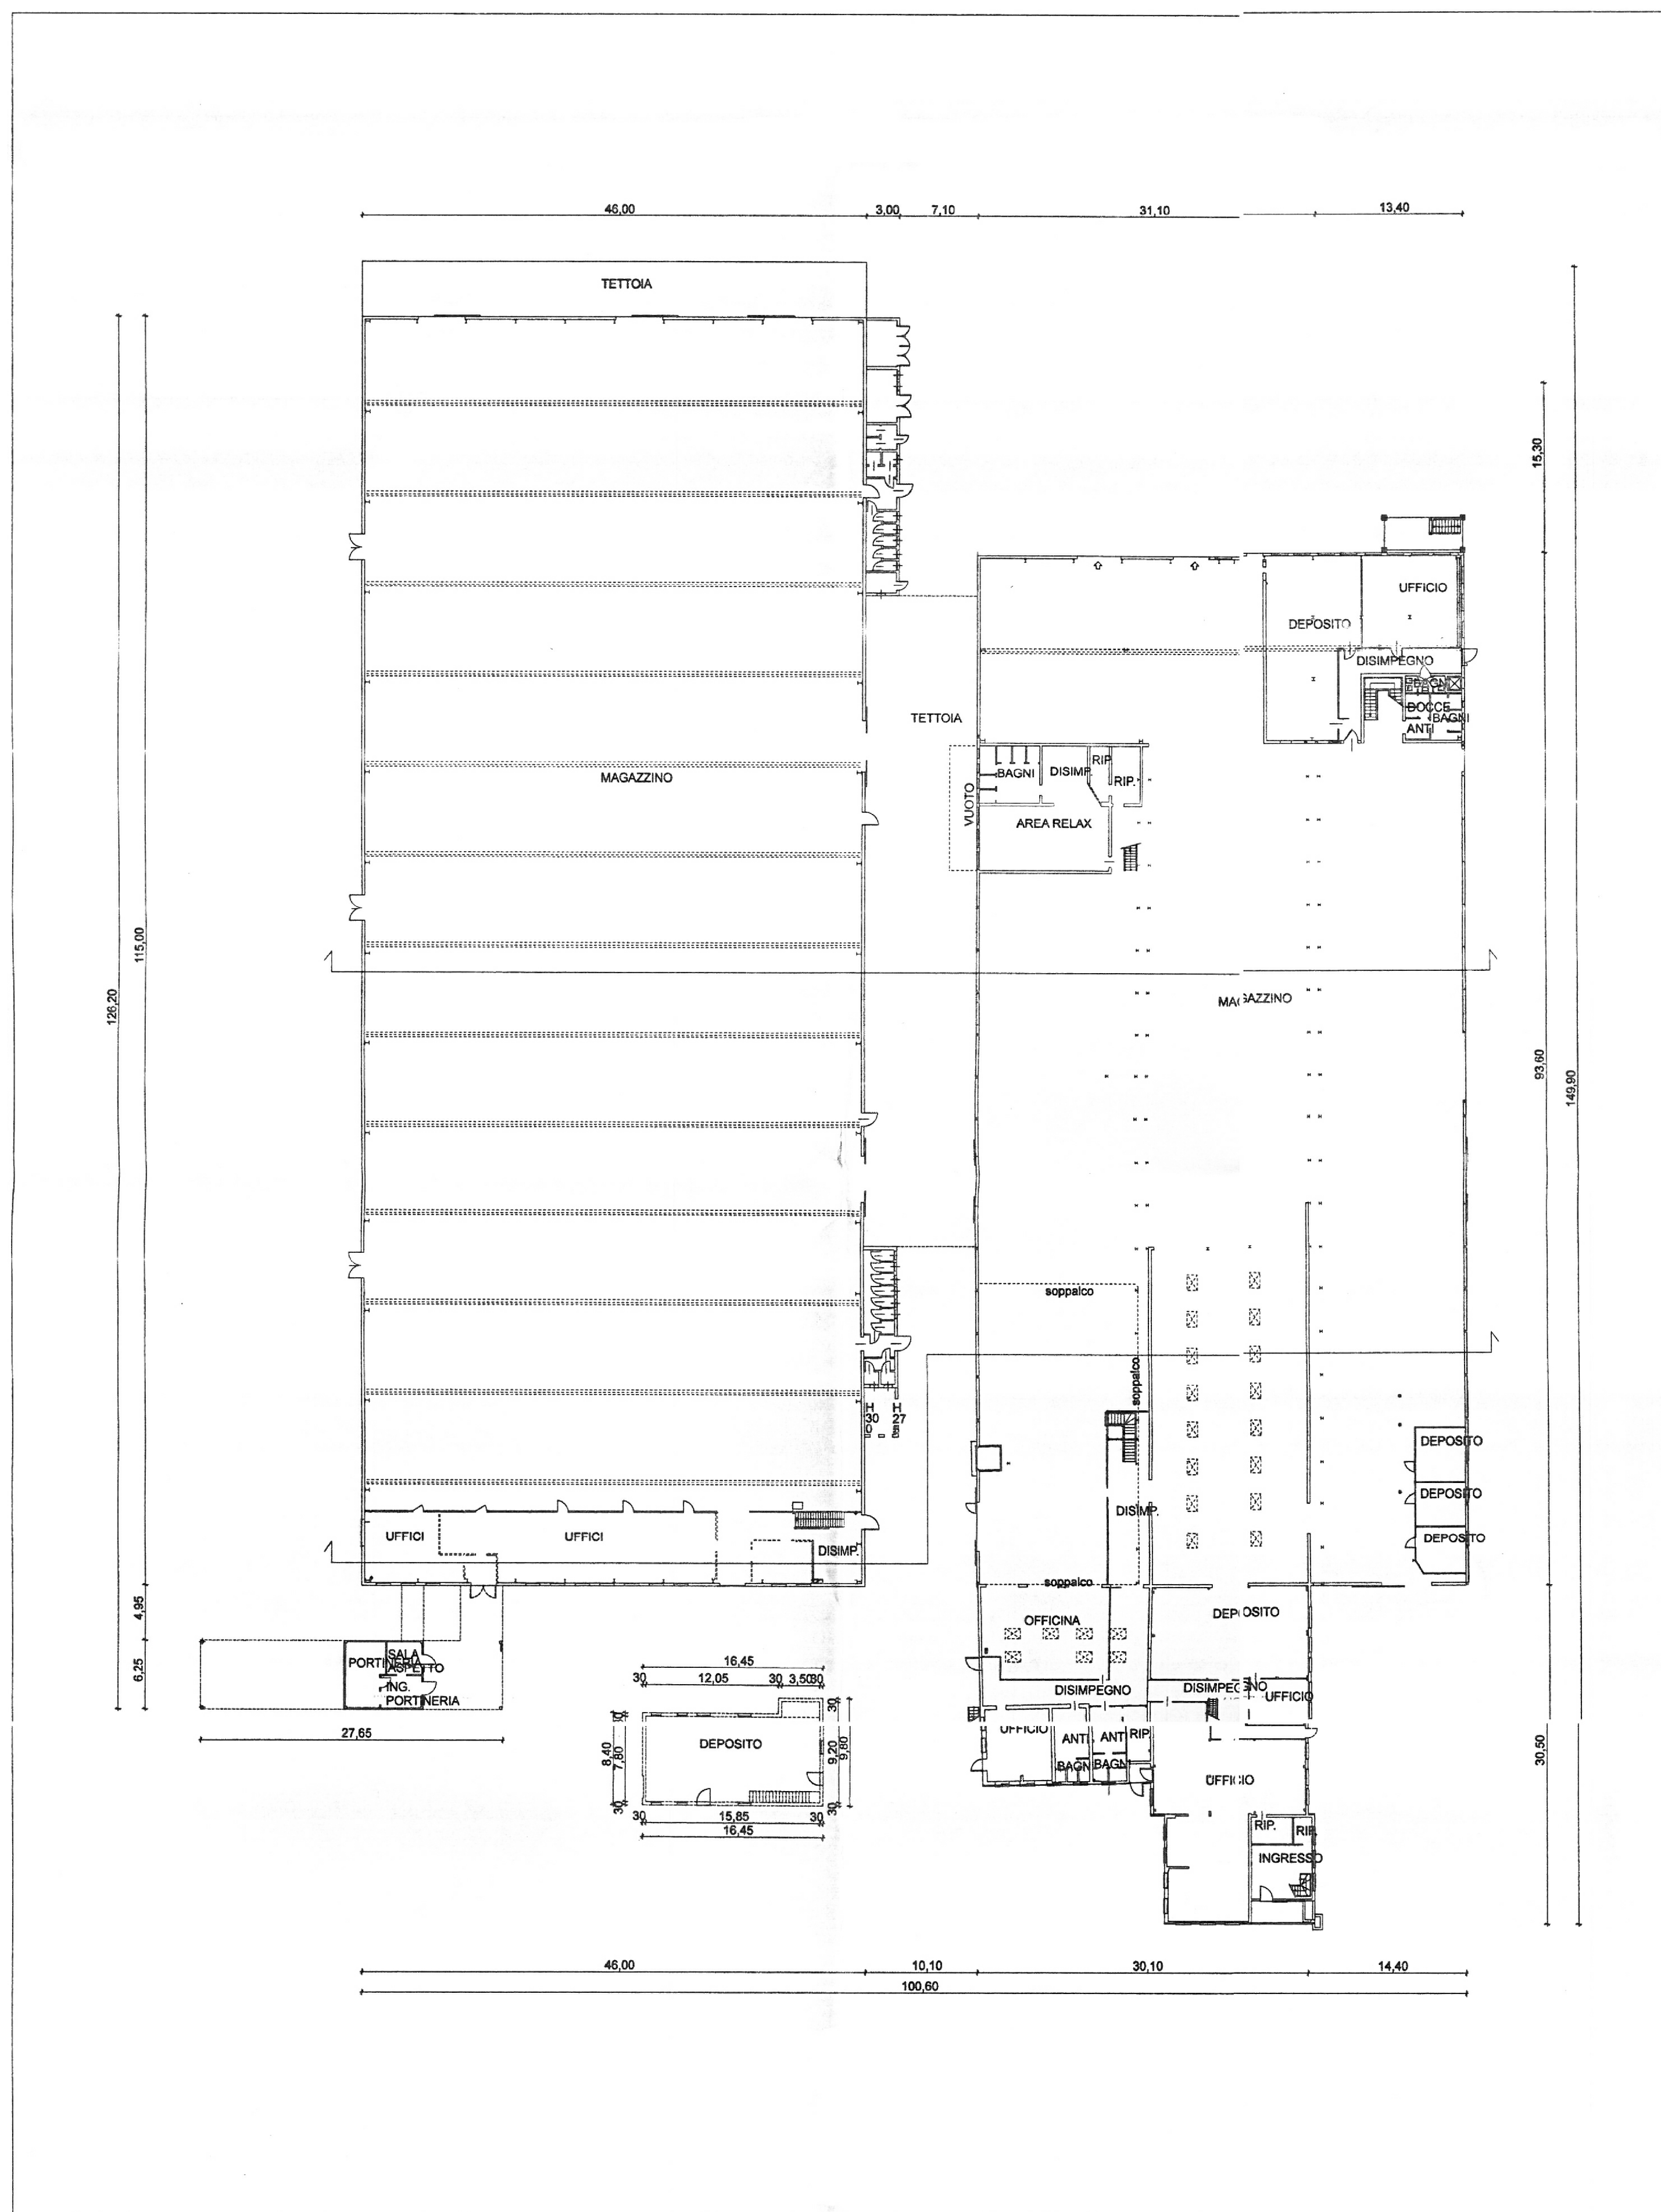

Pianta PIANO TERRA

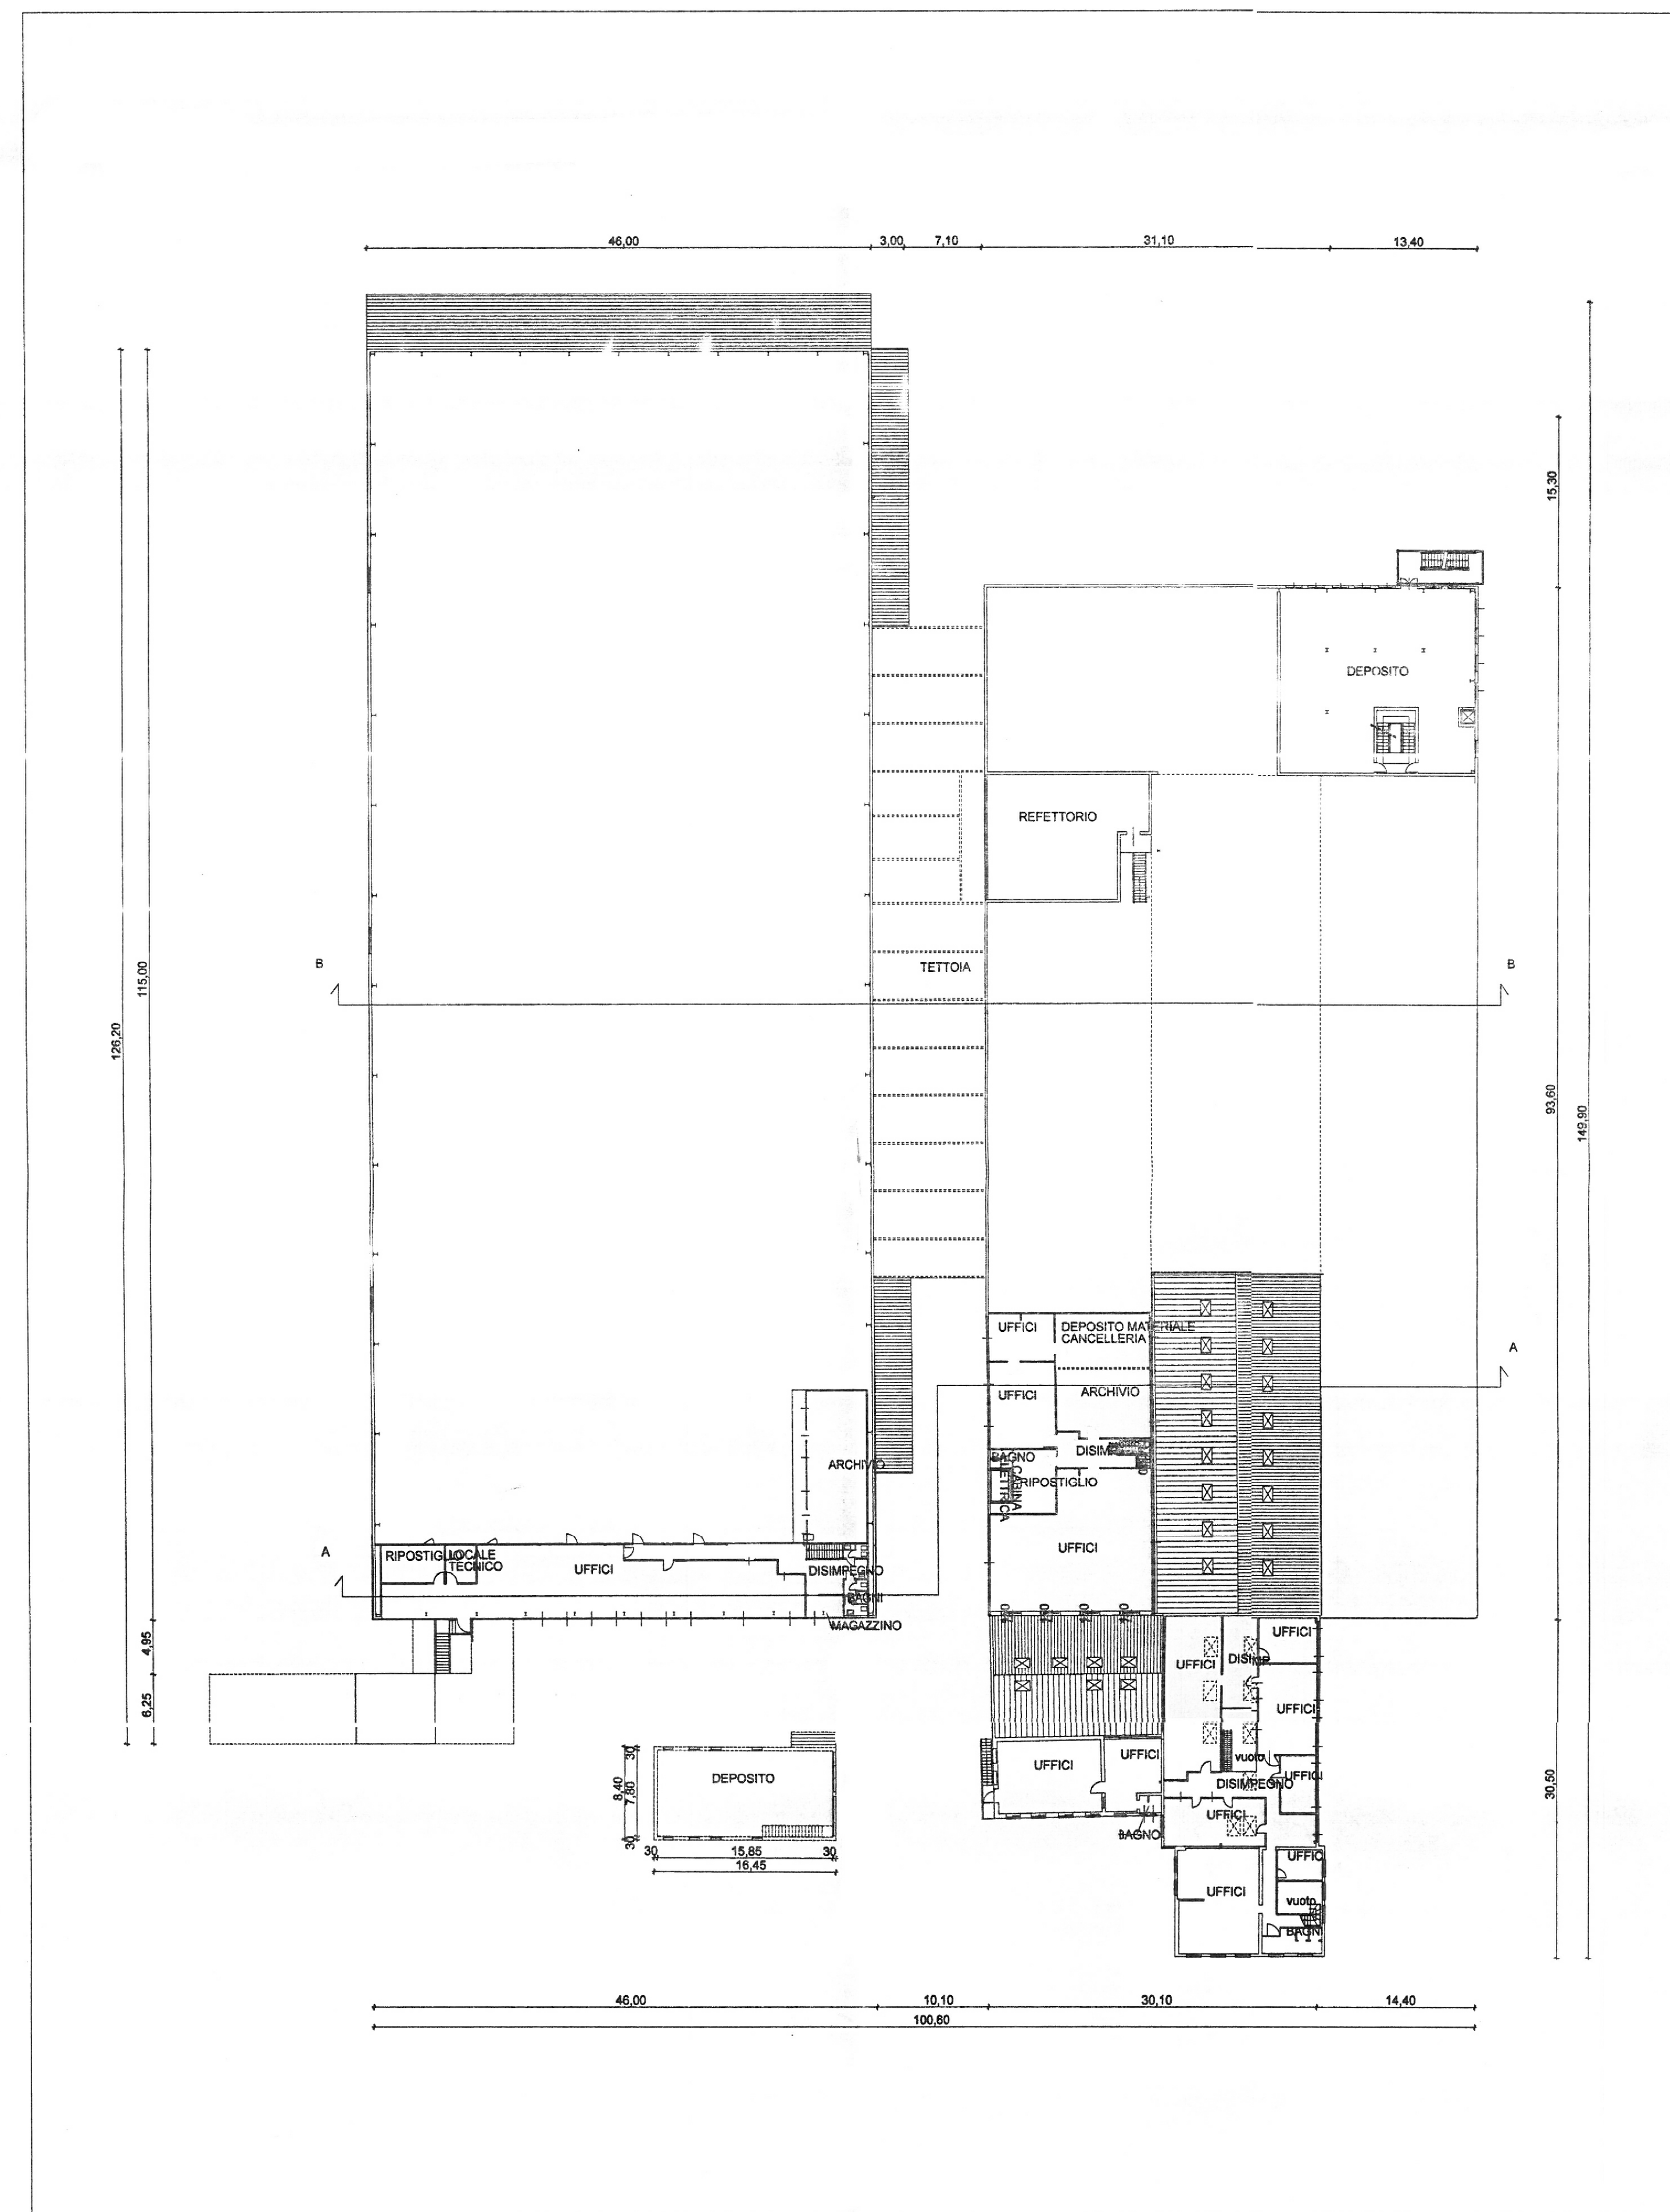

Pianta PIANO PRIMO