


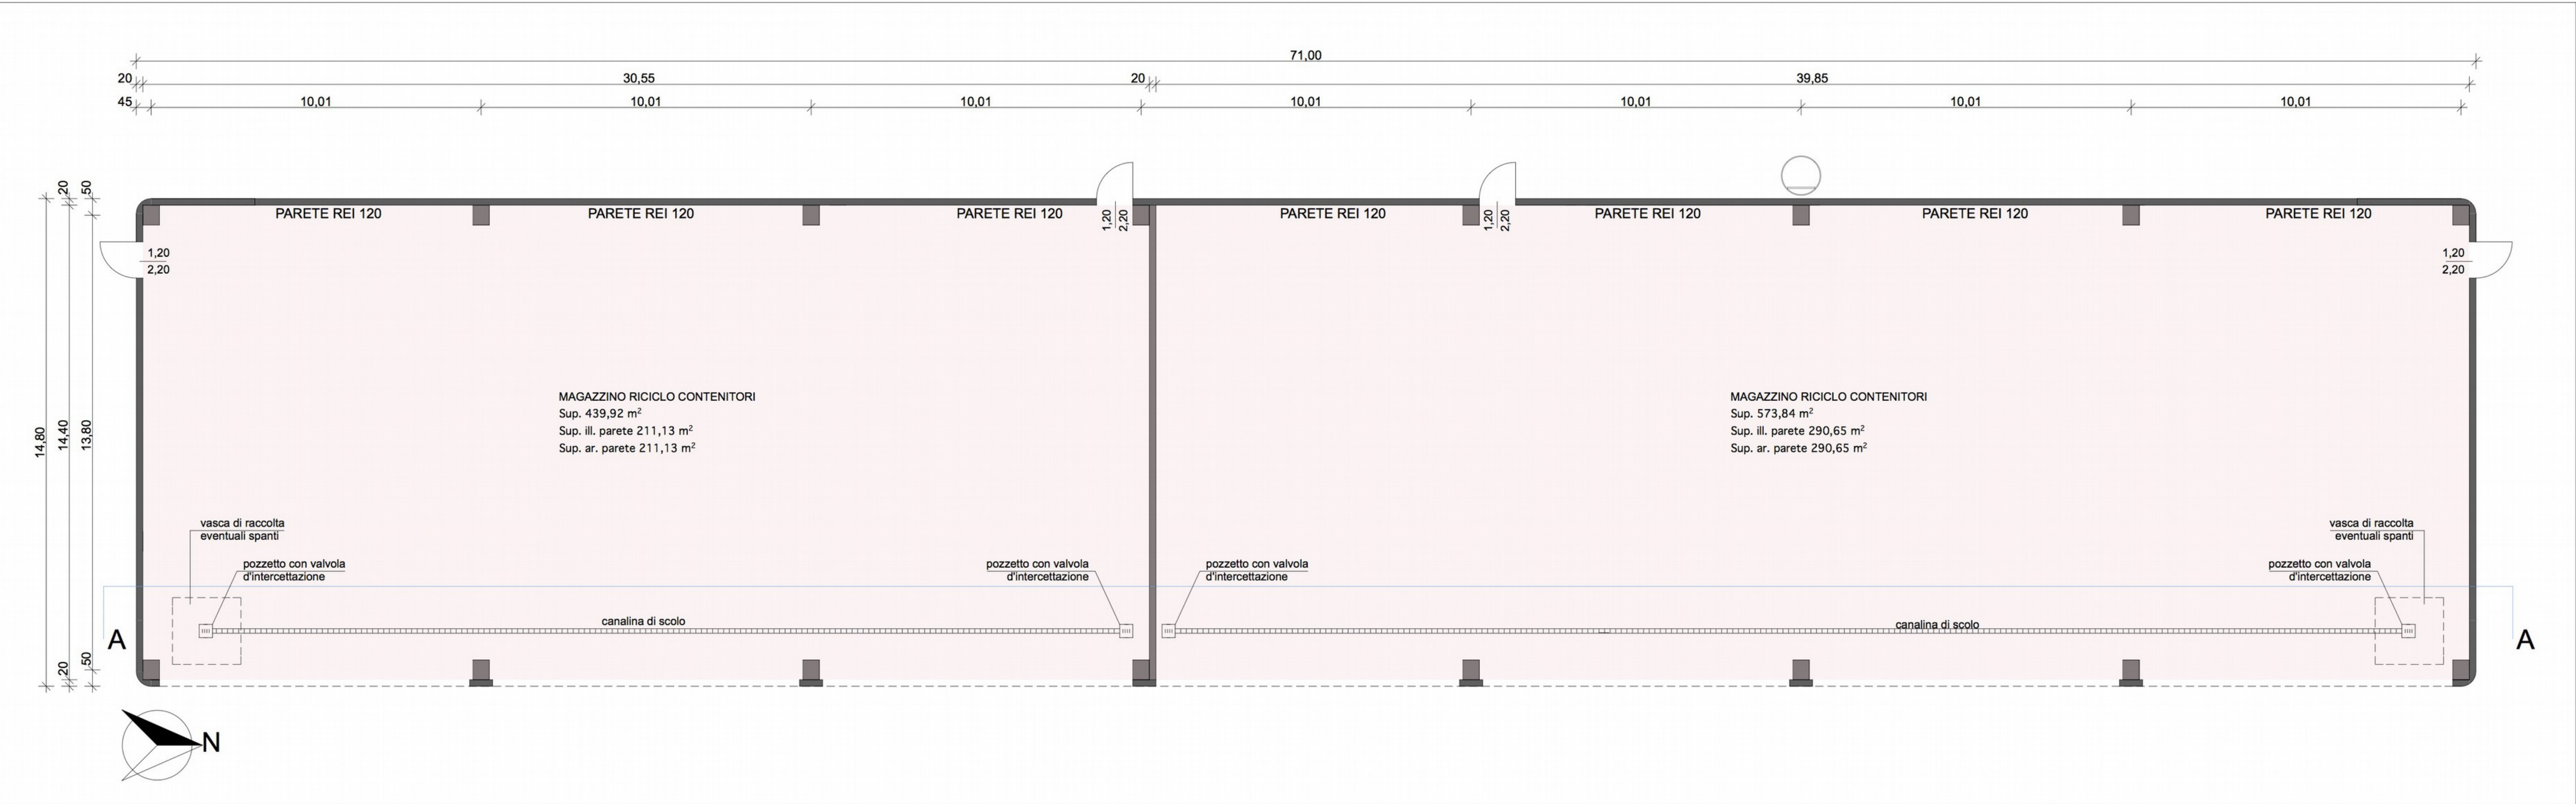

PIANTA FABBRICATO "C"

Scala 1:100

progettazione

progettisti

commessa


PROGETTO PER L'AMPLIAMENTO DI UN COMPLESSO PRODUTTIVO ESISTENTE
(ai sensi art. 4 L.R. 55/2012)

committente

Architetto Lino Sorato

SIRCA S.p.A.

data / disegnatore	tavola / scala	contenuto
Gennaio 2019	6	FABBRICATO "C"
M.V.	1:100	Pianta - Sezione

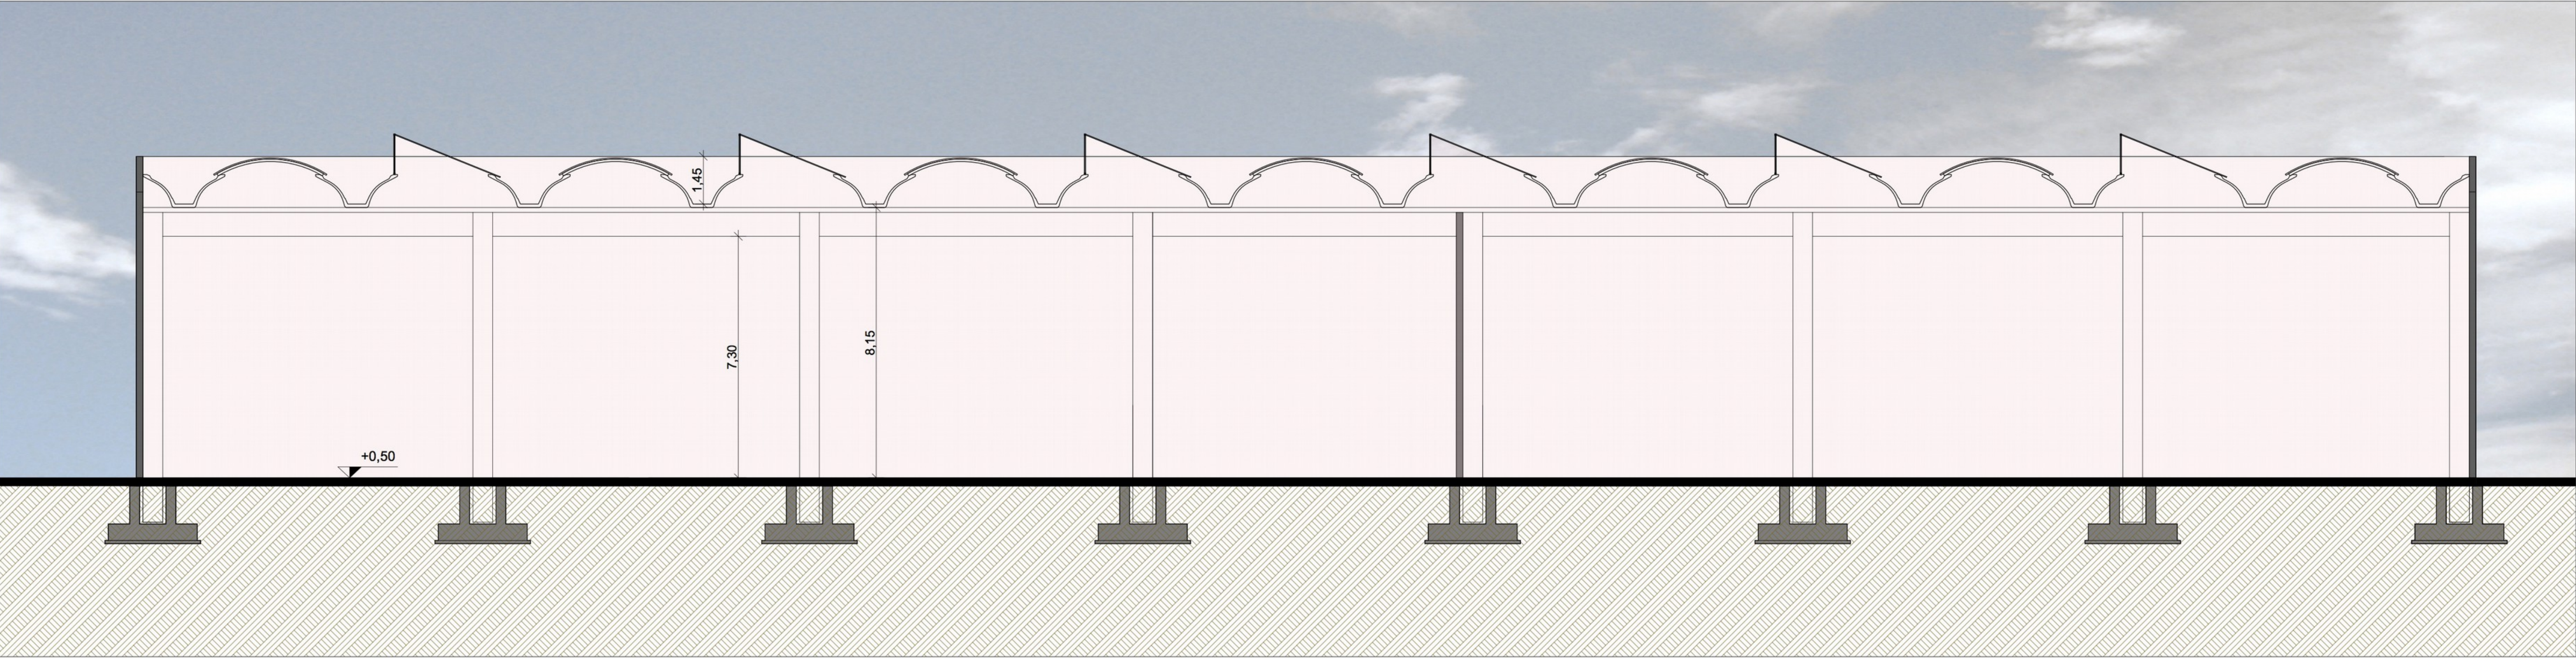

SEZIONE A-A

Scala 1:100