

STUDIO DI ARCHITETTURA

Scala: 1:100
Data: Febbraio 2023

COMUNE DI MASSANZAGO
Progetto di ampliamento di un fabbricato industriale esistente ai sensi dell'art 4 della L.R. n° 55 del 31/12/2012




Committenti: VALBOR s.n.c. Via Rivale, 13/C, Santa Maria di Sala
Archivio: 18-U STATO DI PROGETTO: Piano Primo - Sezione


Tavola 5

Architetto SQUZZATO MAURIZIO - PIANIGA (VE)

Via Cognaro n°40, Pianiga (VE) - Tel 041/5195285 c.f. 502MR263M276224R p.i. 02578380277 E-Mail atec1@ibera.it

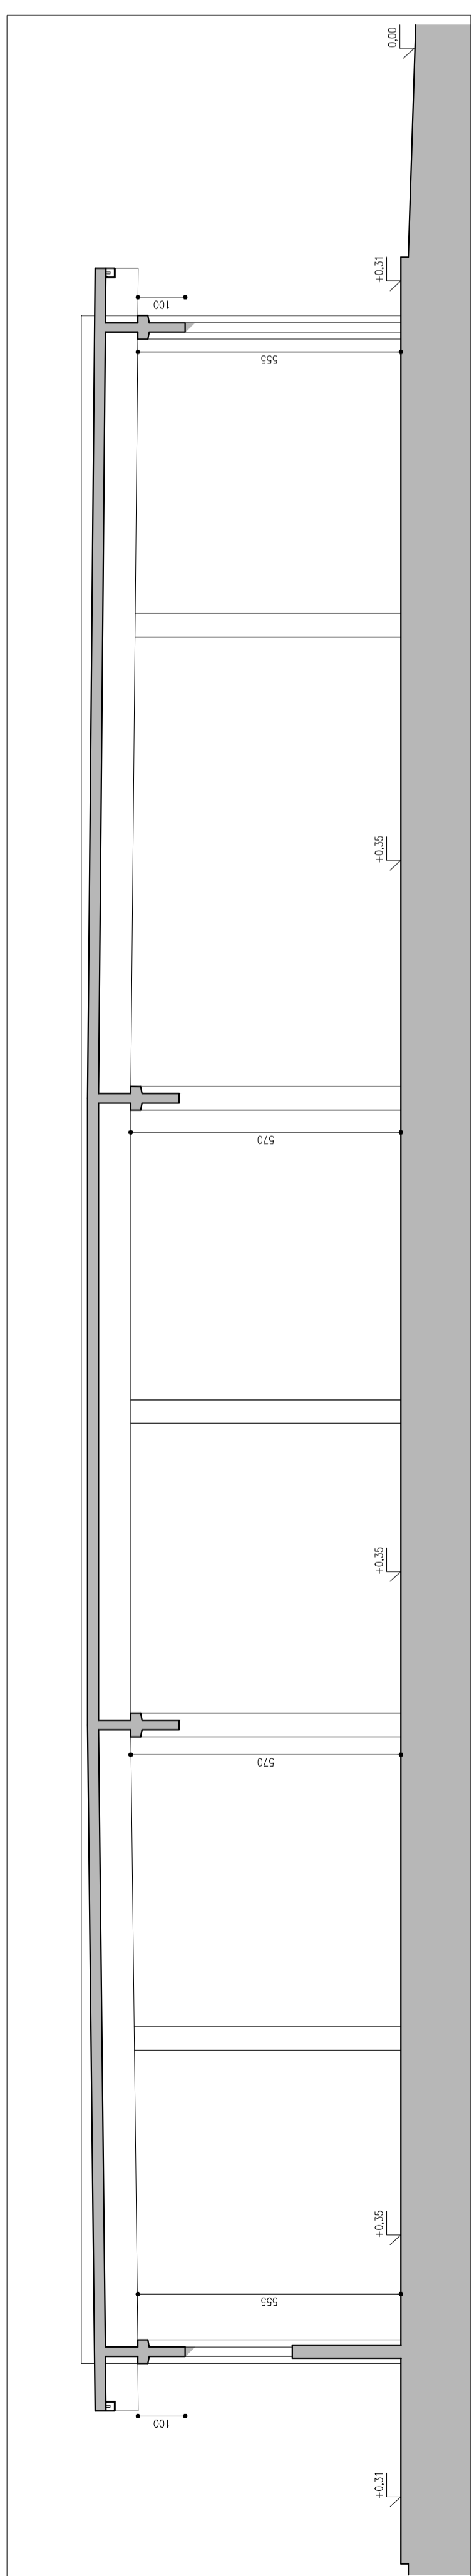


SEZIONE B-B

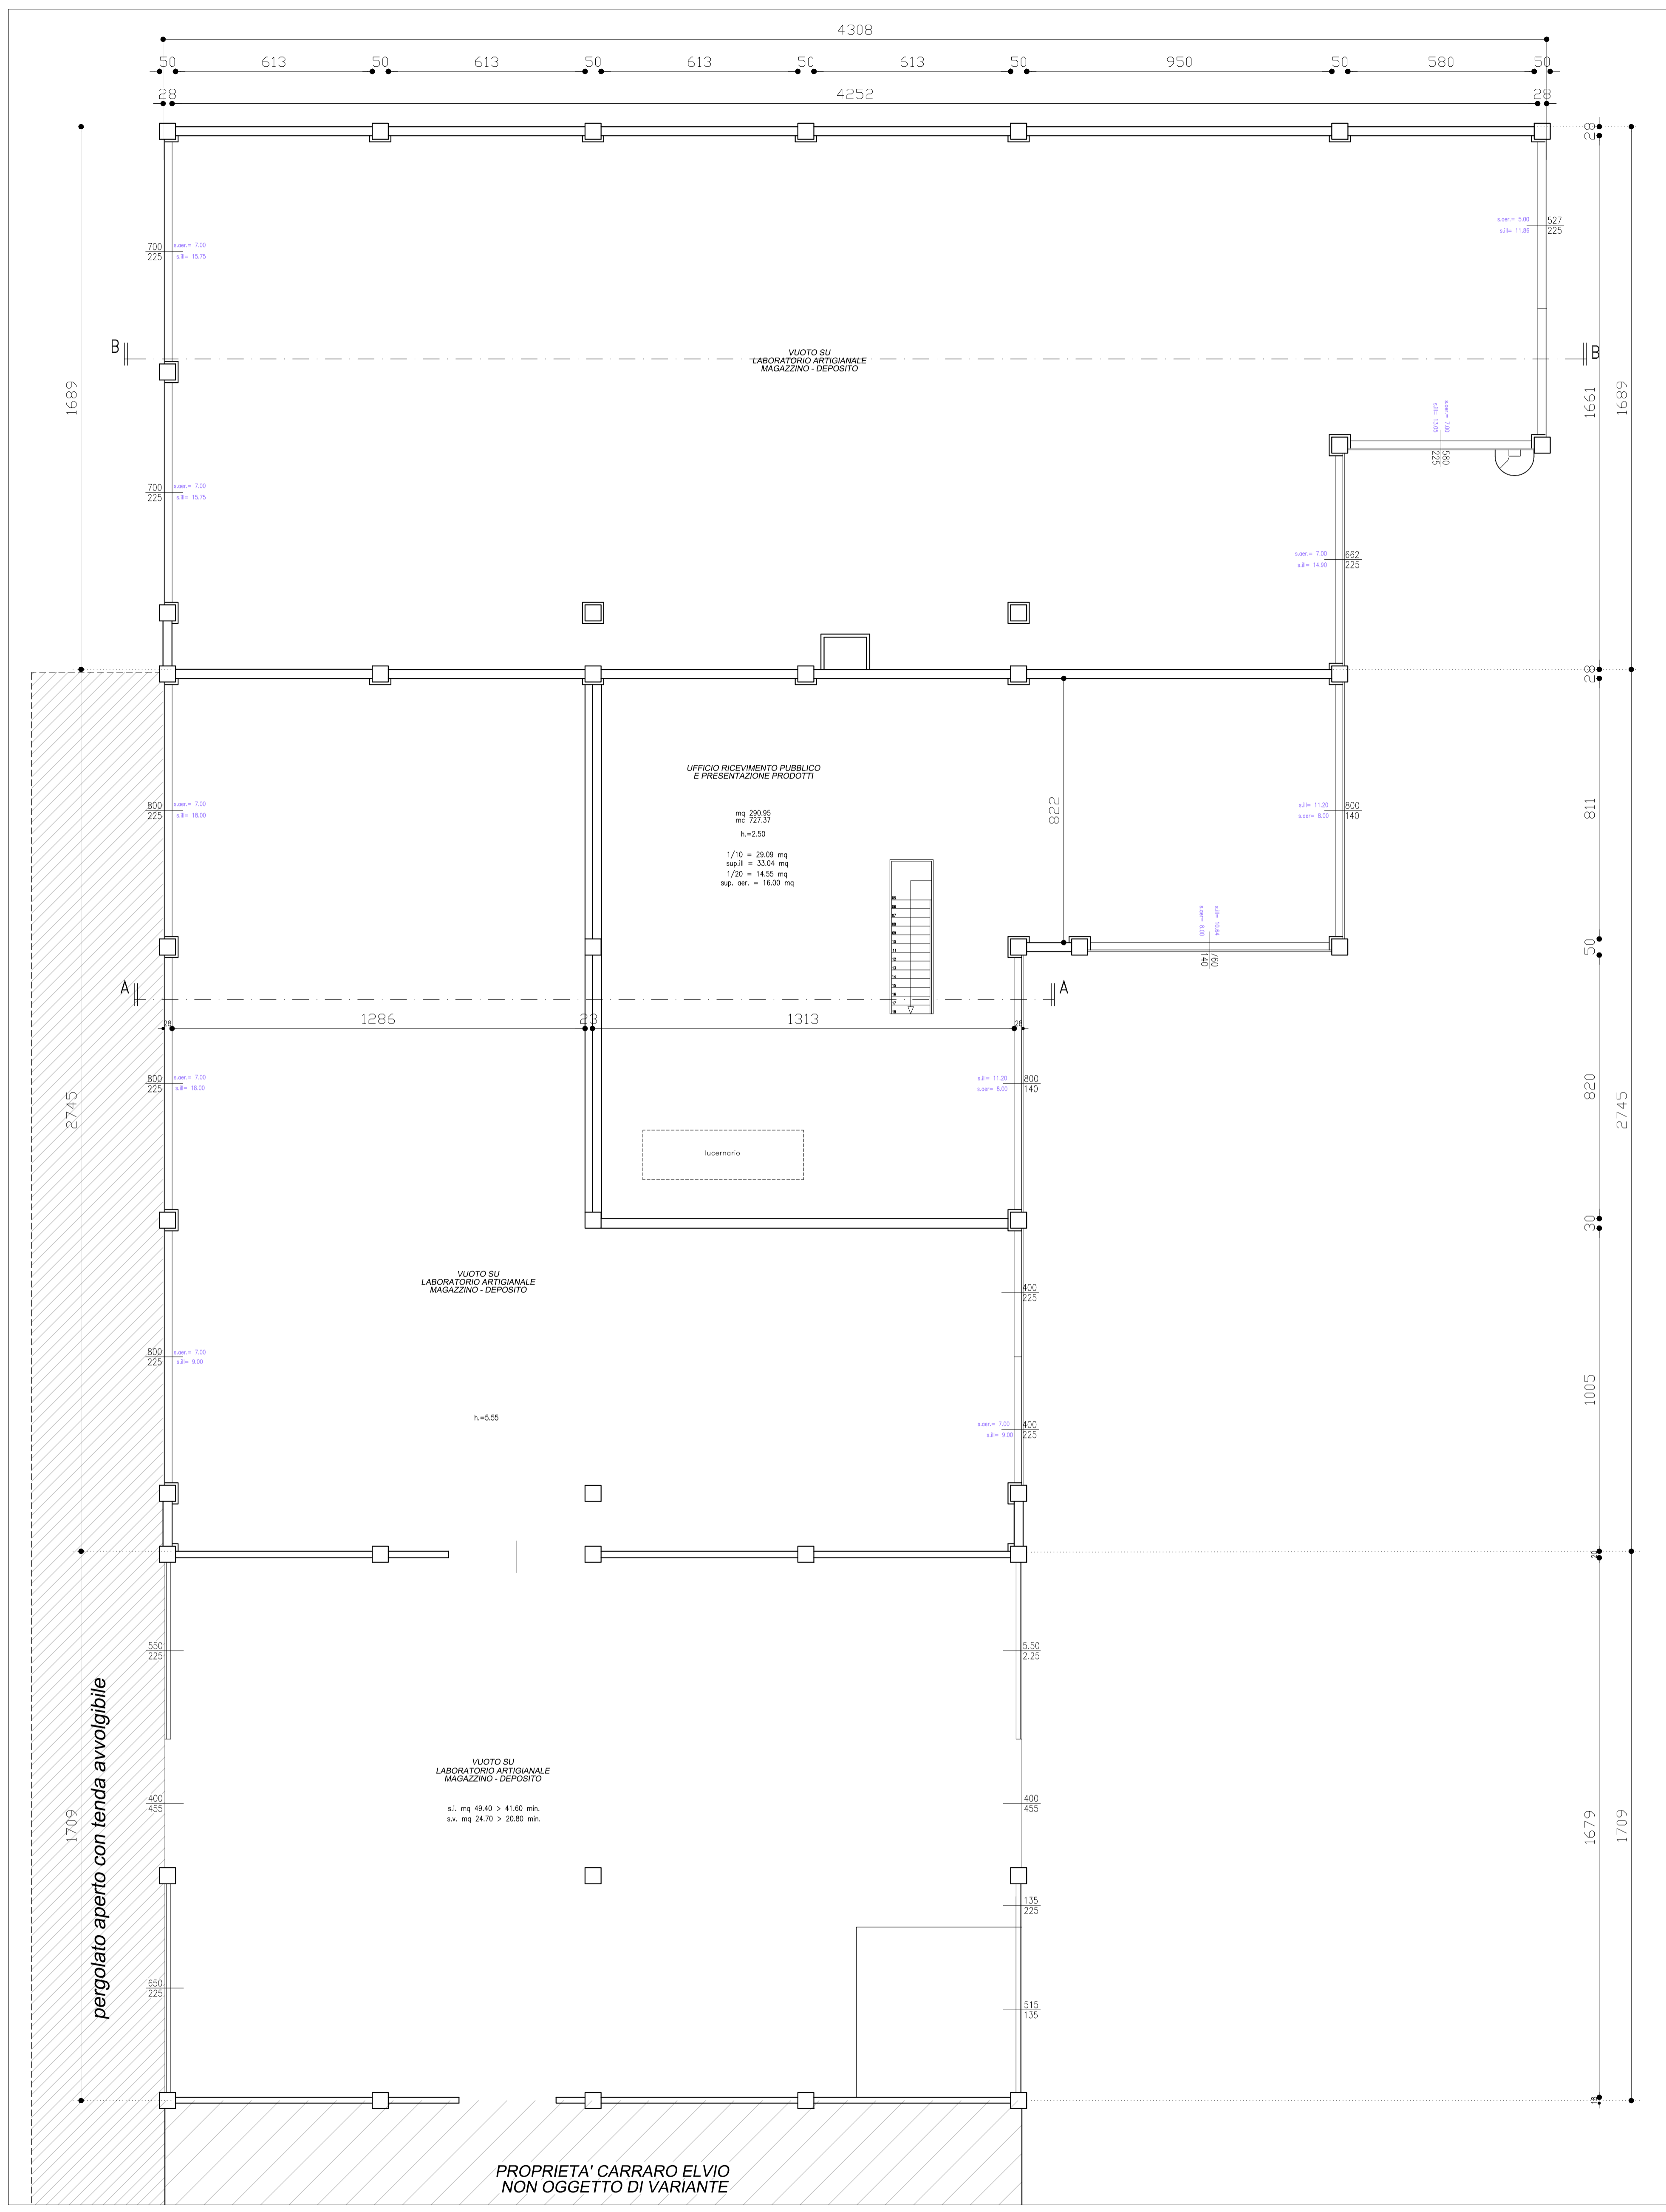

PIANO PRIMO

SCALA 1:100

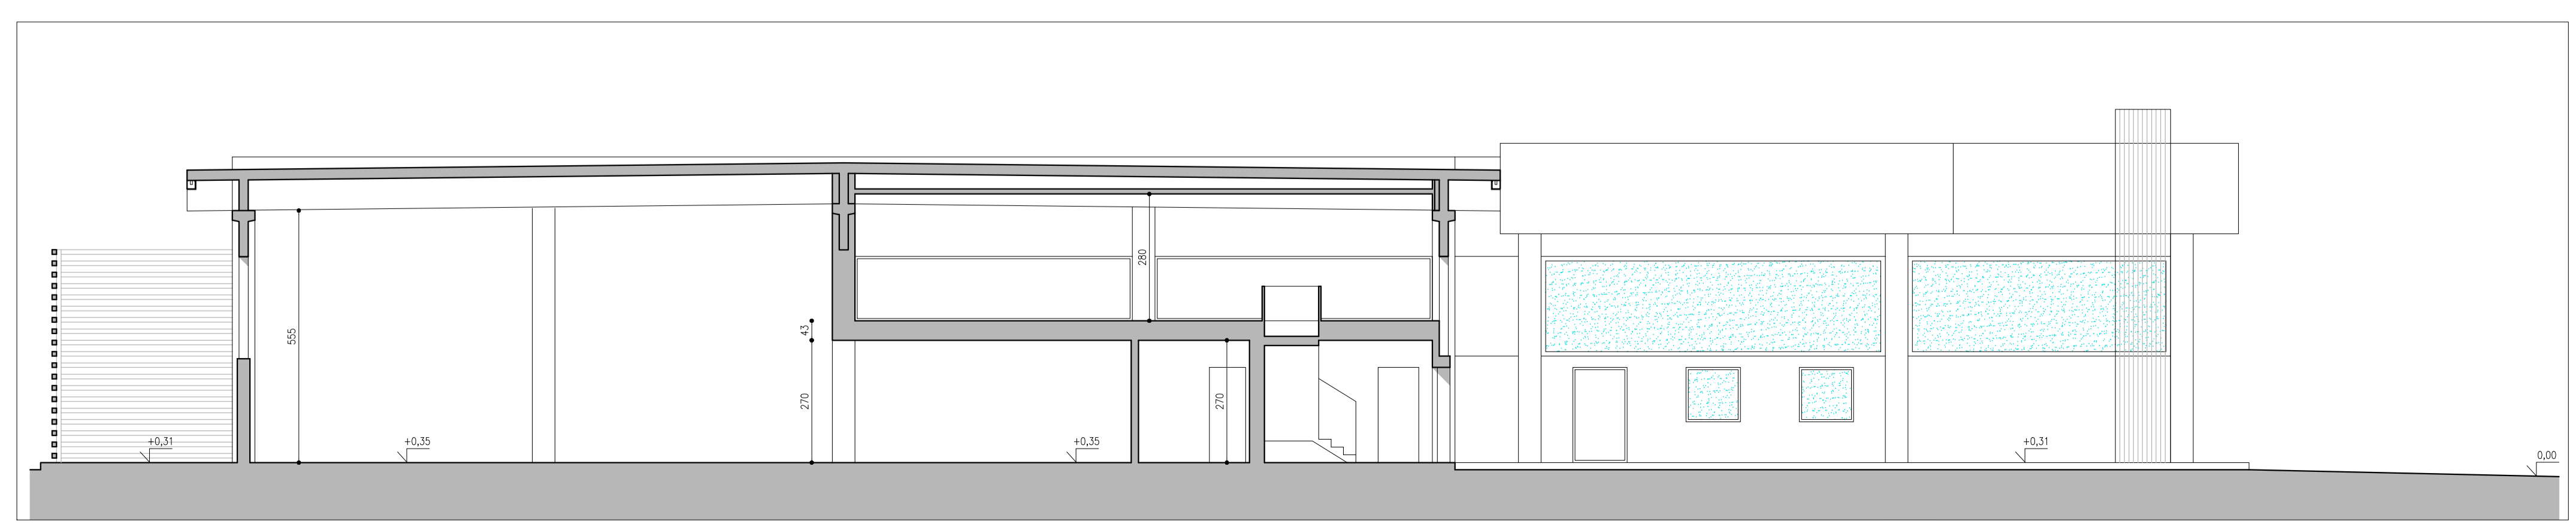

SEZIONE A-A