


RECINZIONI DI PROGETTO:

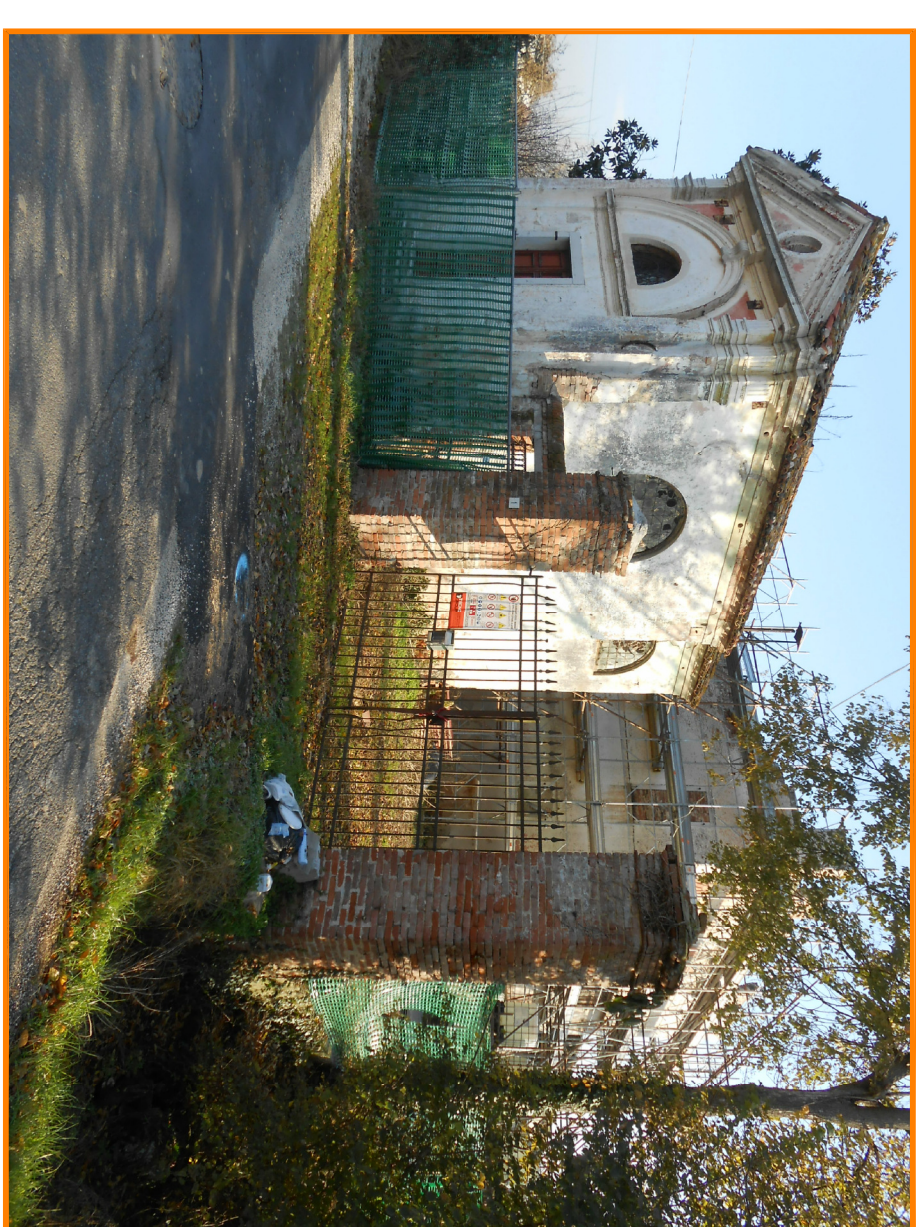

PARTICOLARE 1 CONSERVAZIONE ACCESSO
PADRONALE da via Comara con
COLUMELLI e CANCELLO IN FERRO
BATTUTO (da sottoporre a RESTAURO
CONSERVATIVO)



SCHEMA 2



SCHEMA 2 RECINZIONE TIPO CONFINI SUD e EST
con RETE METALLICA (H=1,50 m)
nascosta da SIEPE (H=2,00 m) (Per la
tipologia di siepe vd. tav. 10)



SCHEMA 3
RECINZIONE TIPO CONFINI OVEST
e NORD (H=2,00 m), lati Via Via
Cornara e Via Silvestr

Complesso Bonfadini-Piccolo - Zeminiana
COMUNE di MASSANZAGO (PD)

P.d.R. Bonfadini "Progetto PER IL RESTAURO di Villa e Barchessa Bonfadini-Piccolo e ristrutturazione mediante demolizione e ricostruzione di fabbricati ad uso agricolo e residenziale" con applicazione art. 3 LR 14/09 e s.m.i.

Commitment:

Legate rappresentante: Gabriele Piccolo


tom. 2
Stato di progetto
PLANIMERIA TECNICA GENERALE

Dicembre 2013
 Ago. Marzo 2014




PROGETTISTA: ing. arch. Fabio Zecchin
piazza del Castello 3 - 35141 Padova
tel.049 8776677 studio@fabiozecchin.it 1518

ASSISTENZA ALLA PROGETTAZIONE:
cons. BB.AA. dott.arch. Elisa Temporini

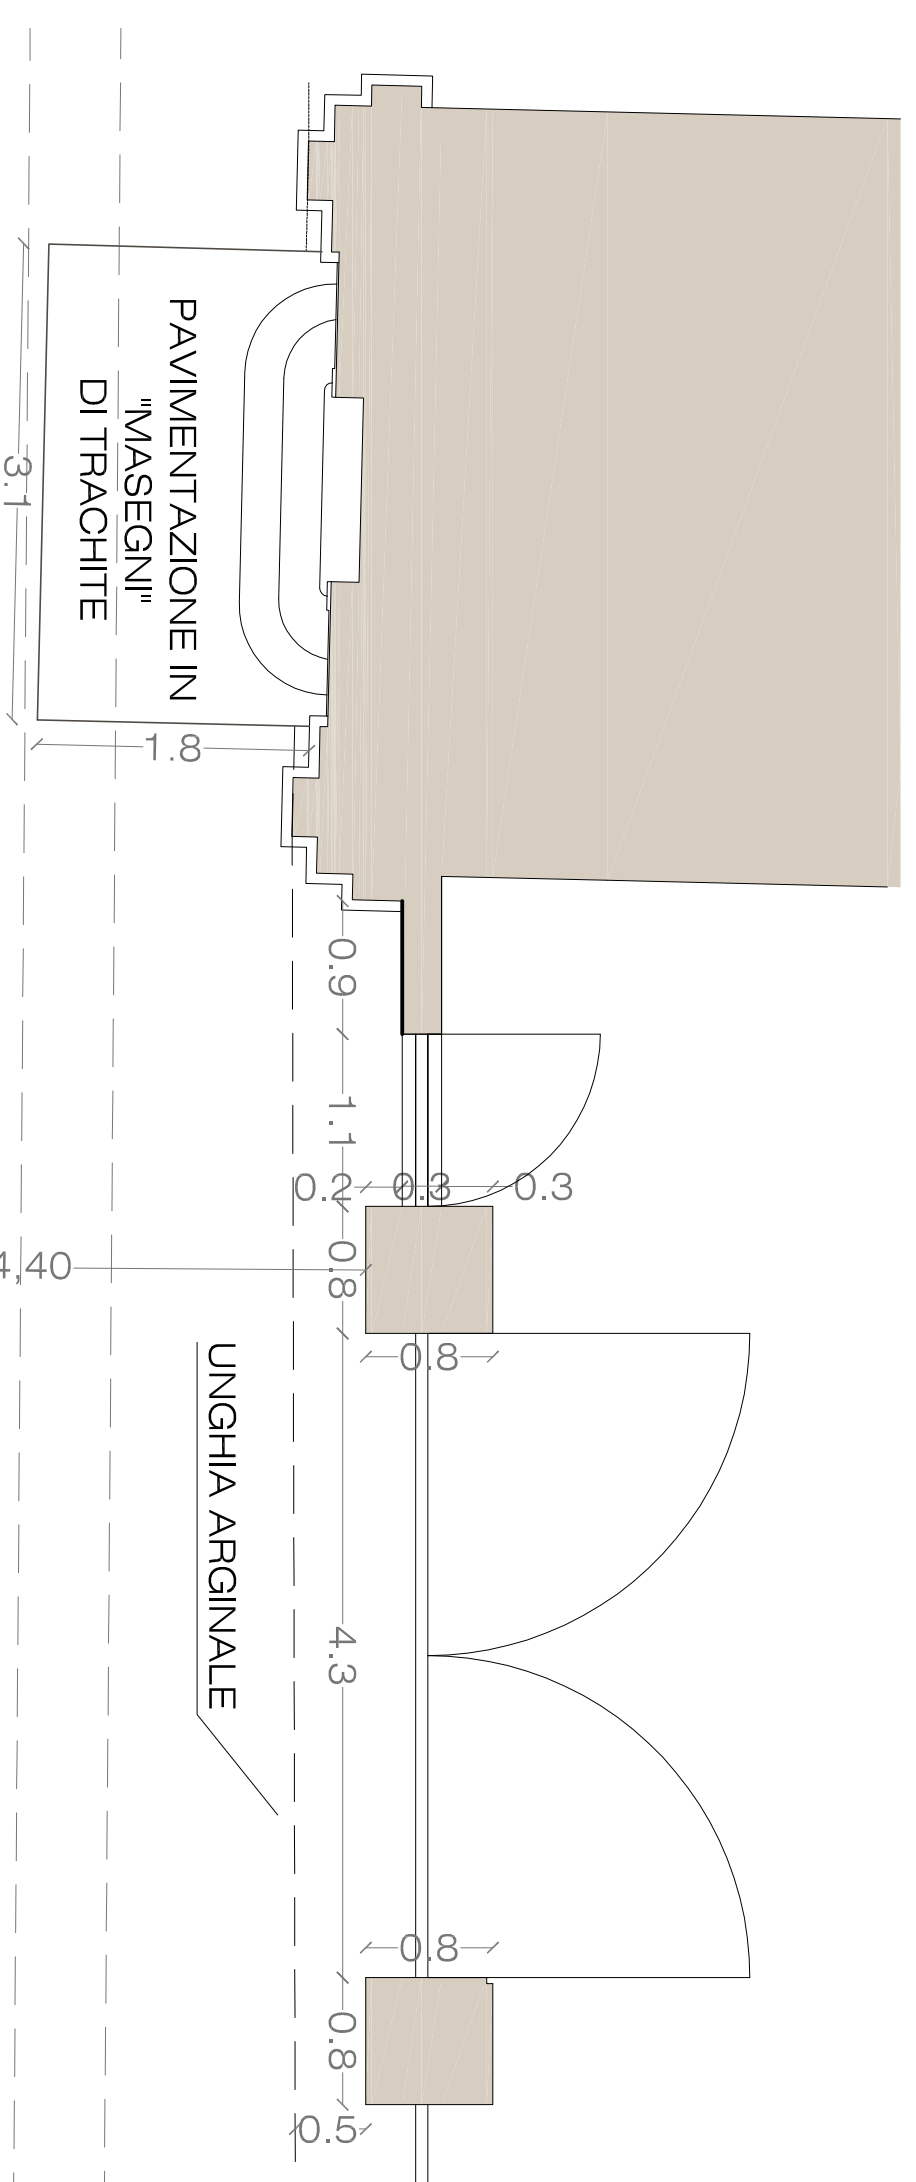



PARTICOLARE 1

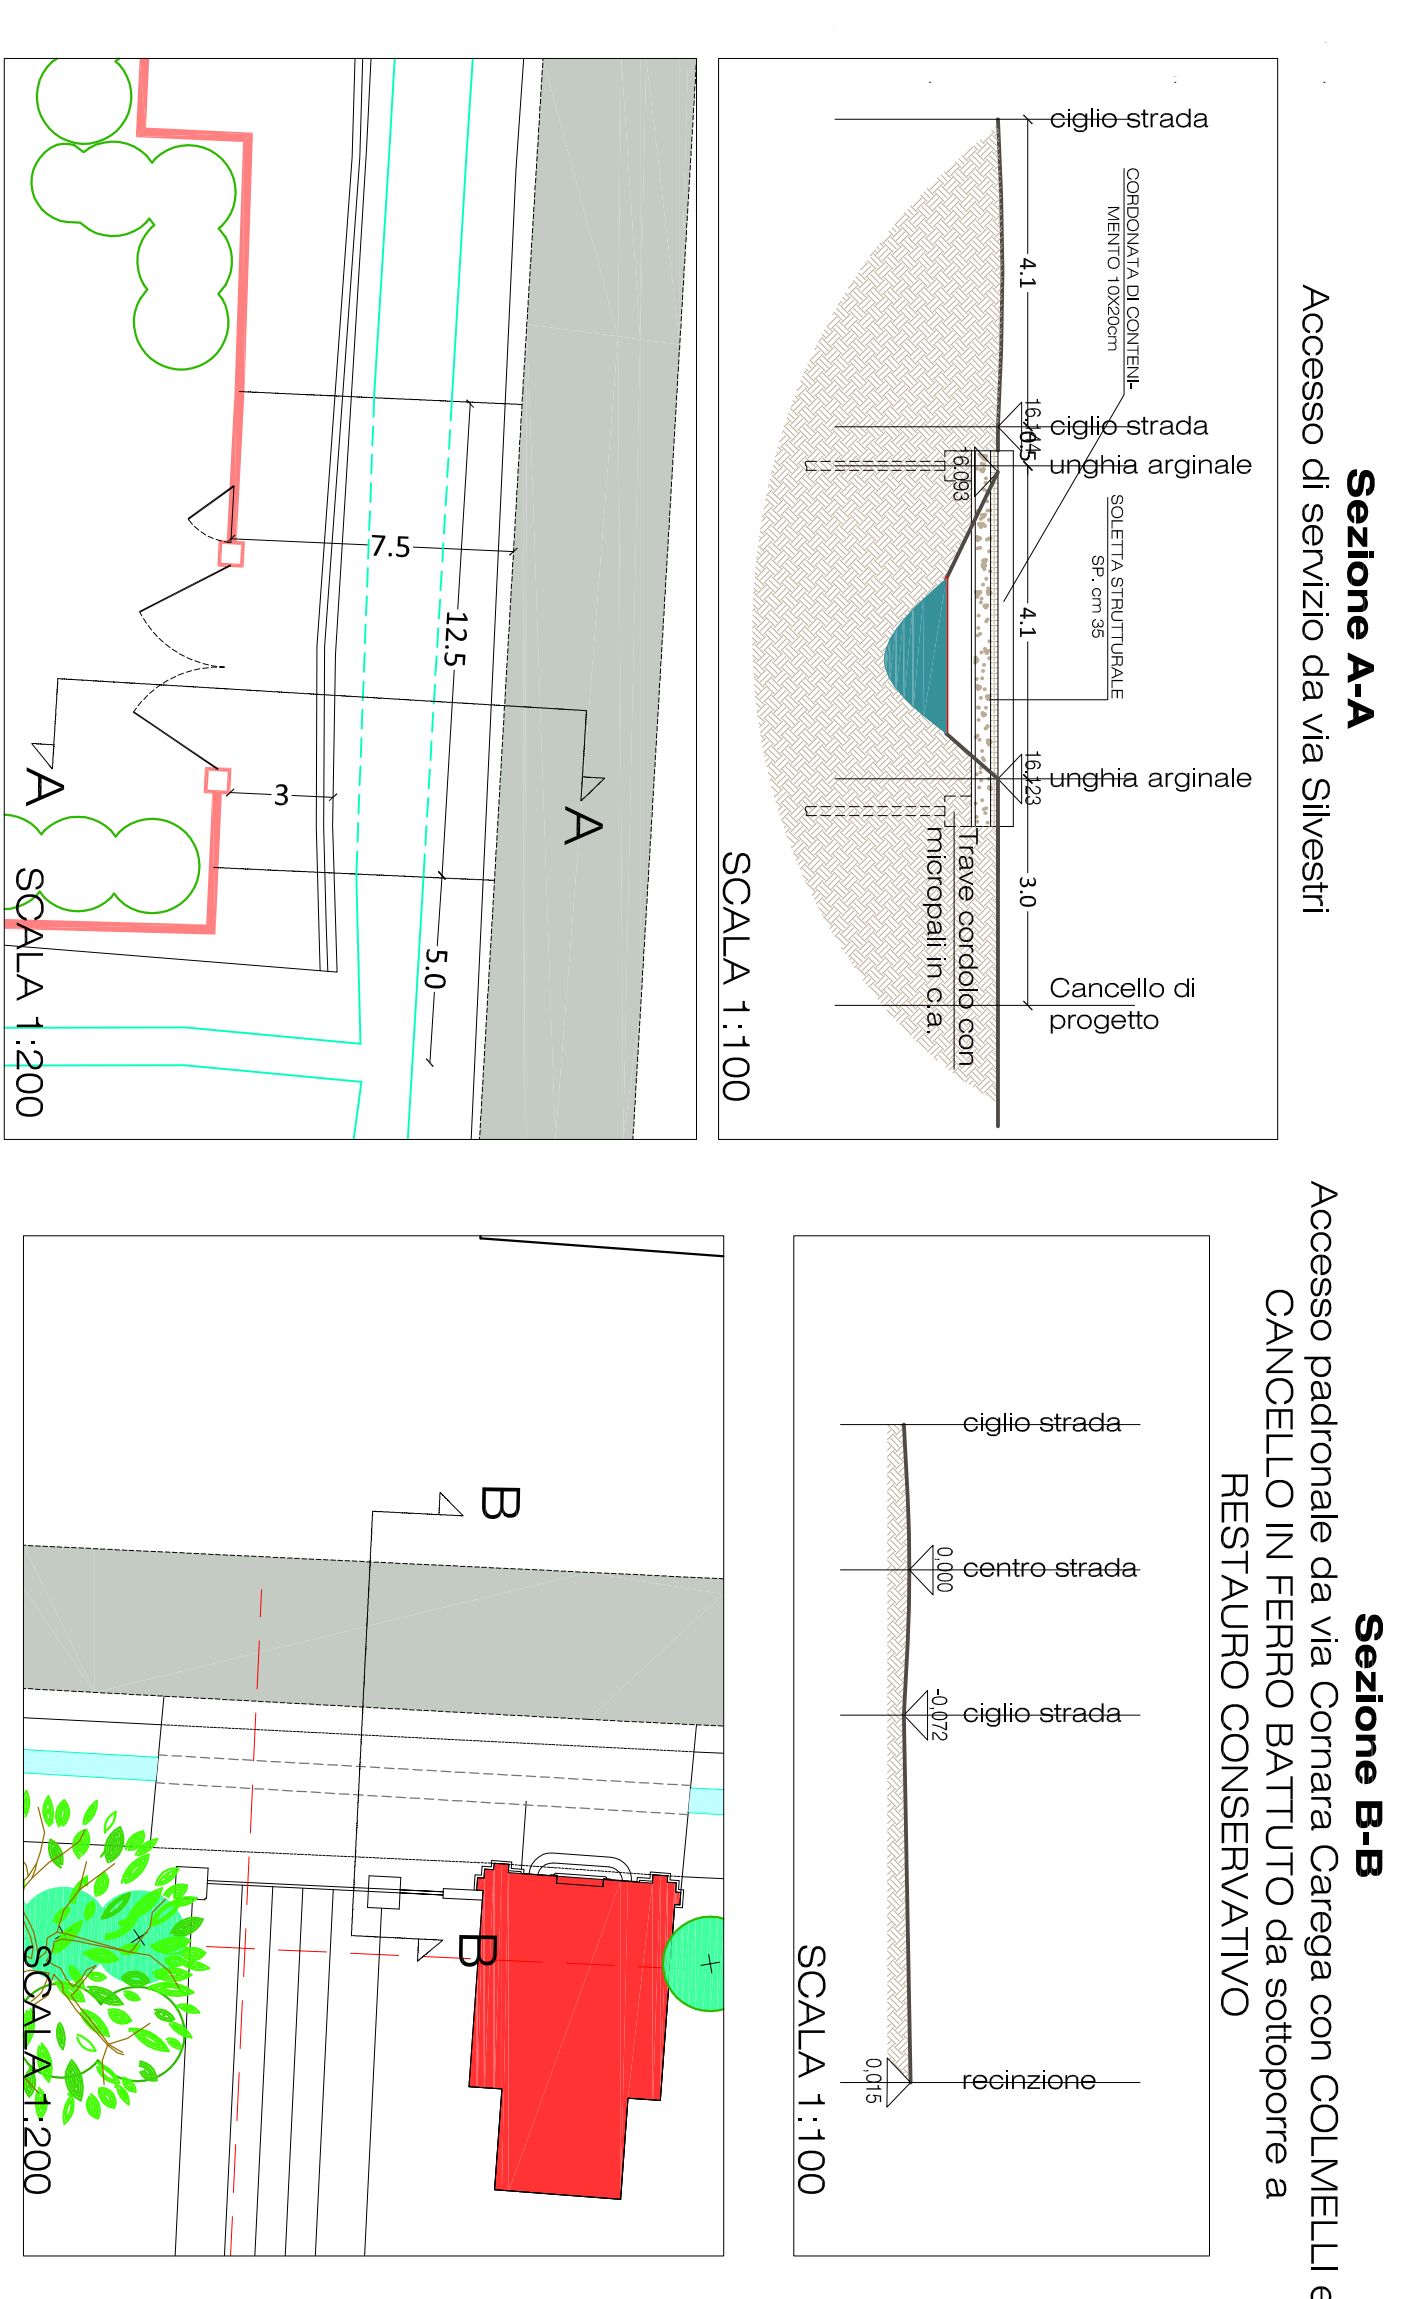

Sezione C-C




Sezione E-E

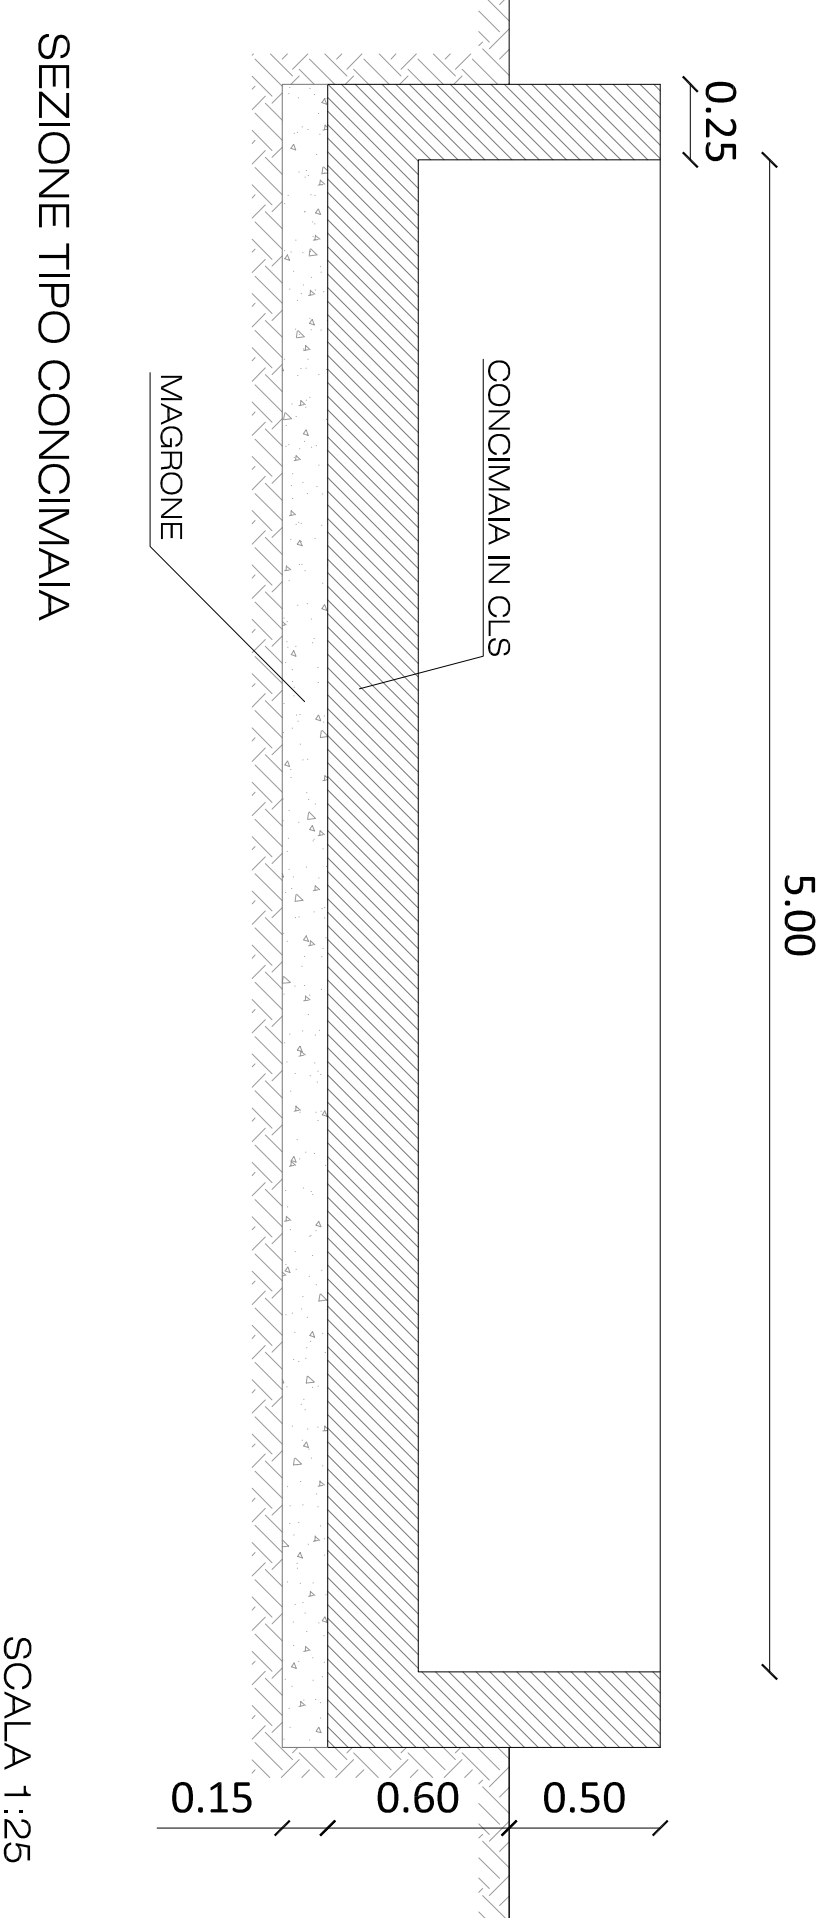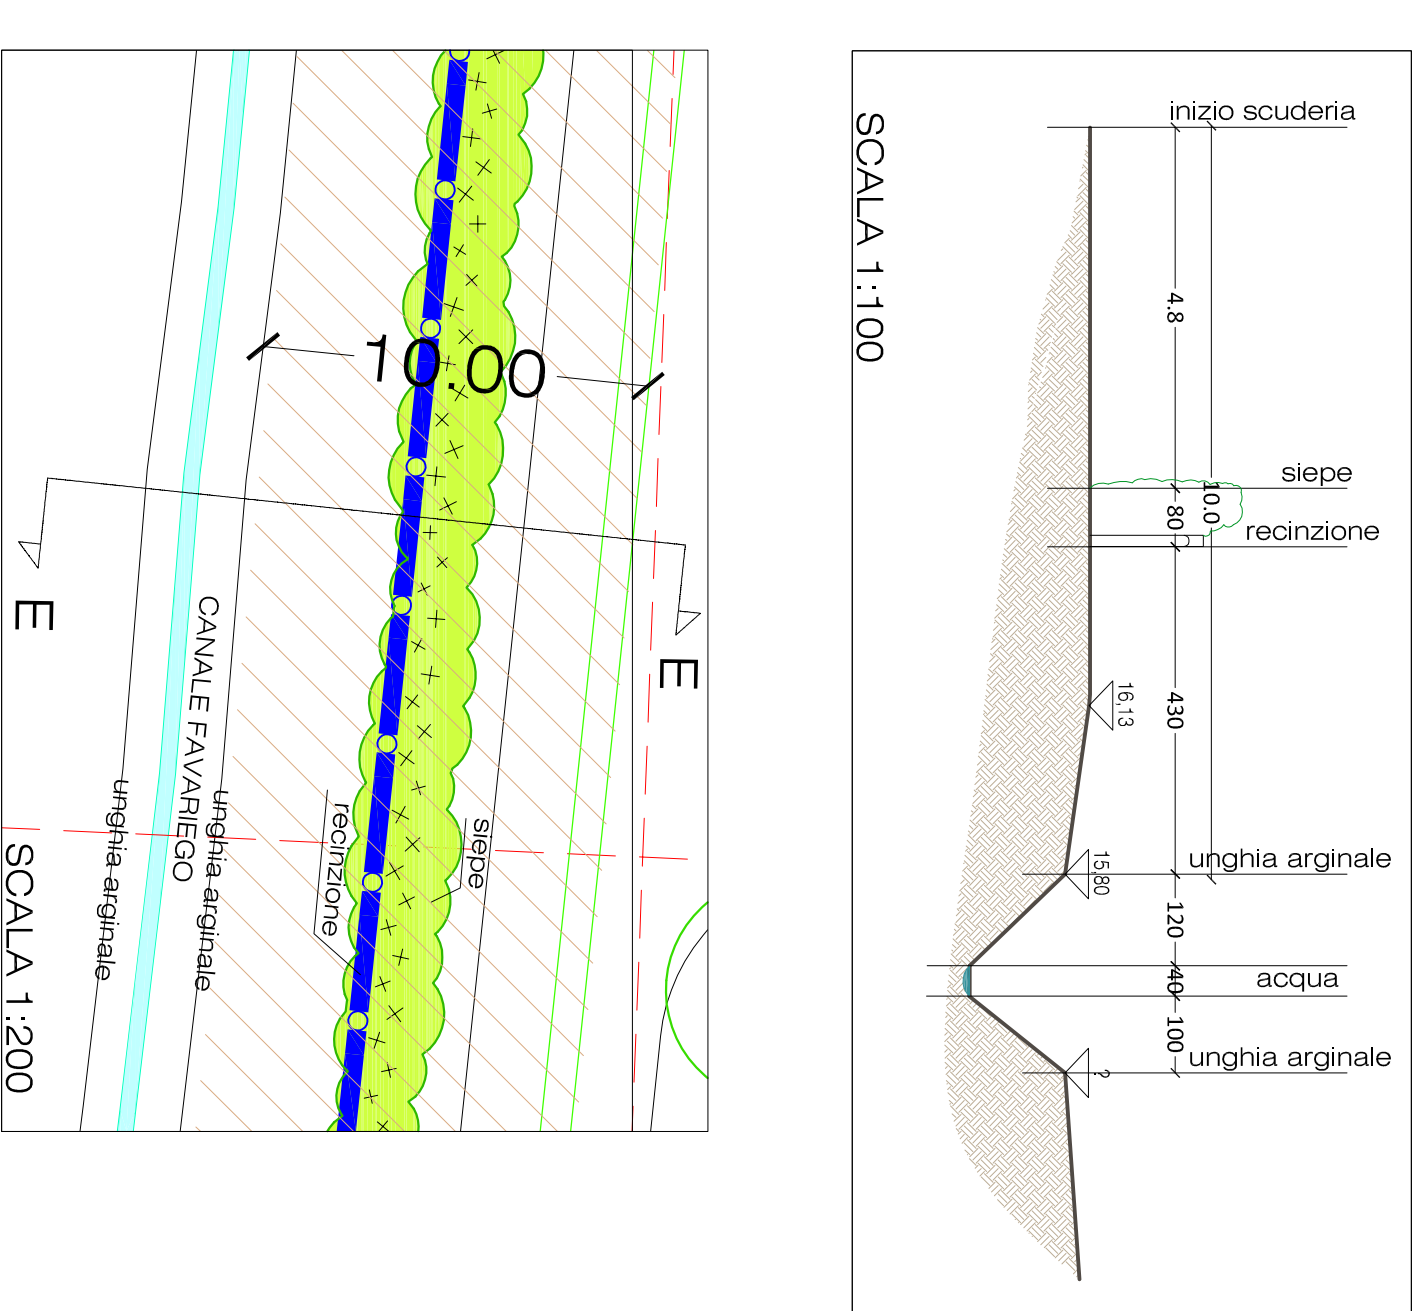


SEZIONE TIPO CONCINMAIA

SCALA 1:26

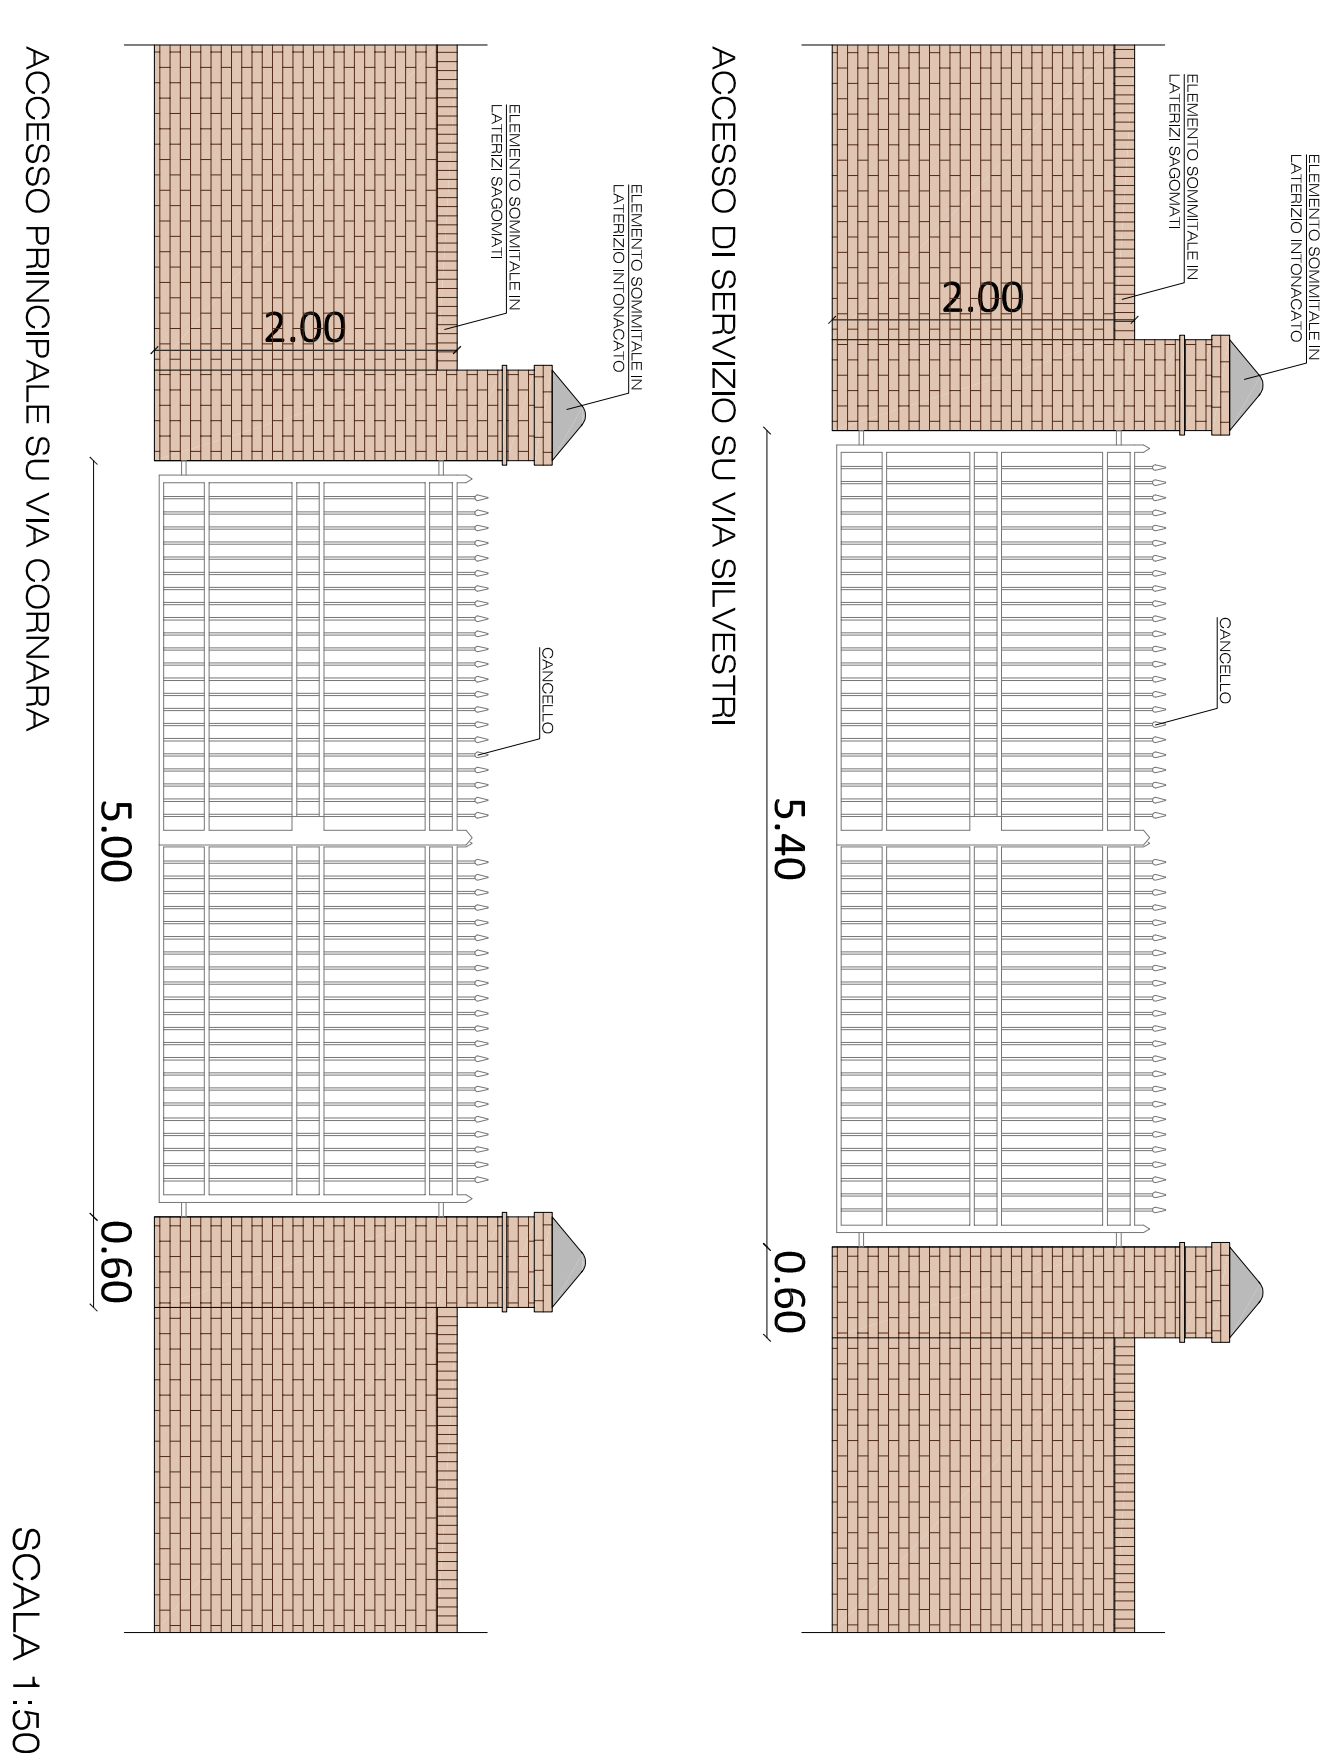

ACCESSO PRINCIPALE SU VIA CORNARA

SCALA 1:50

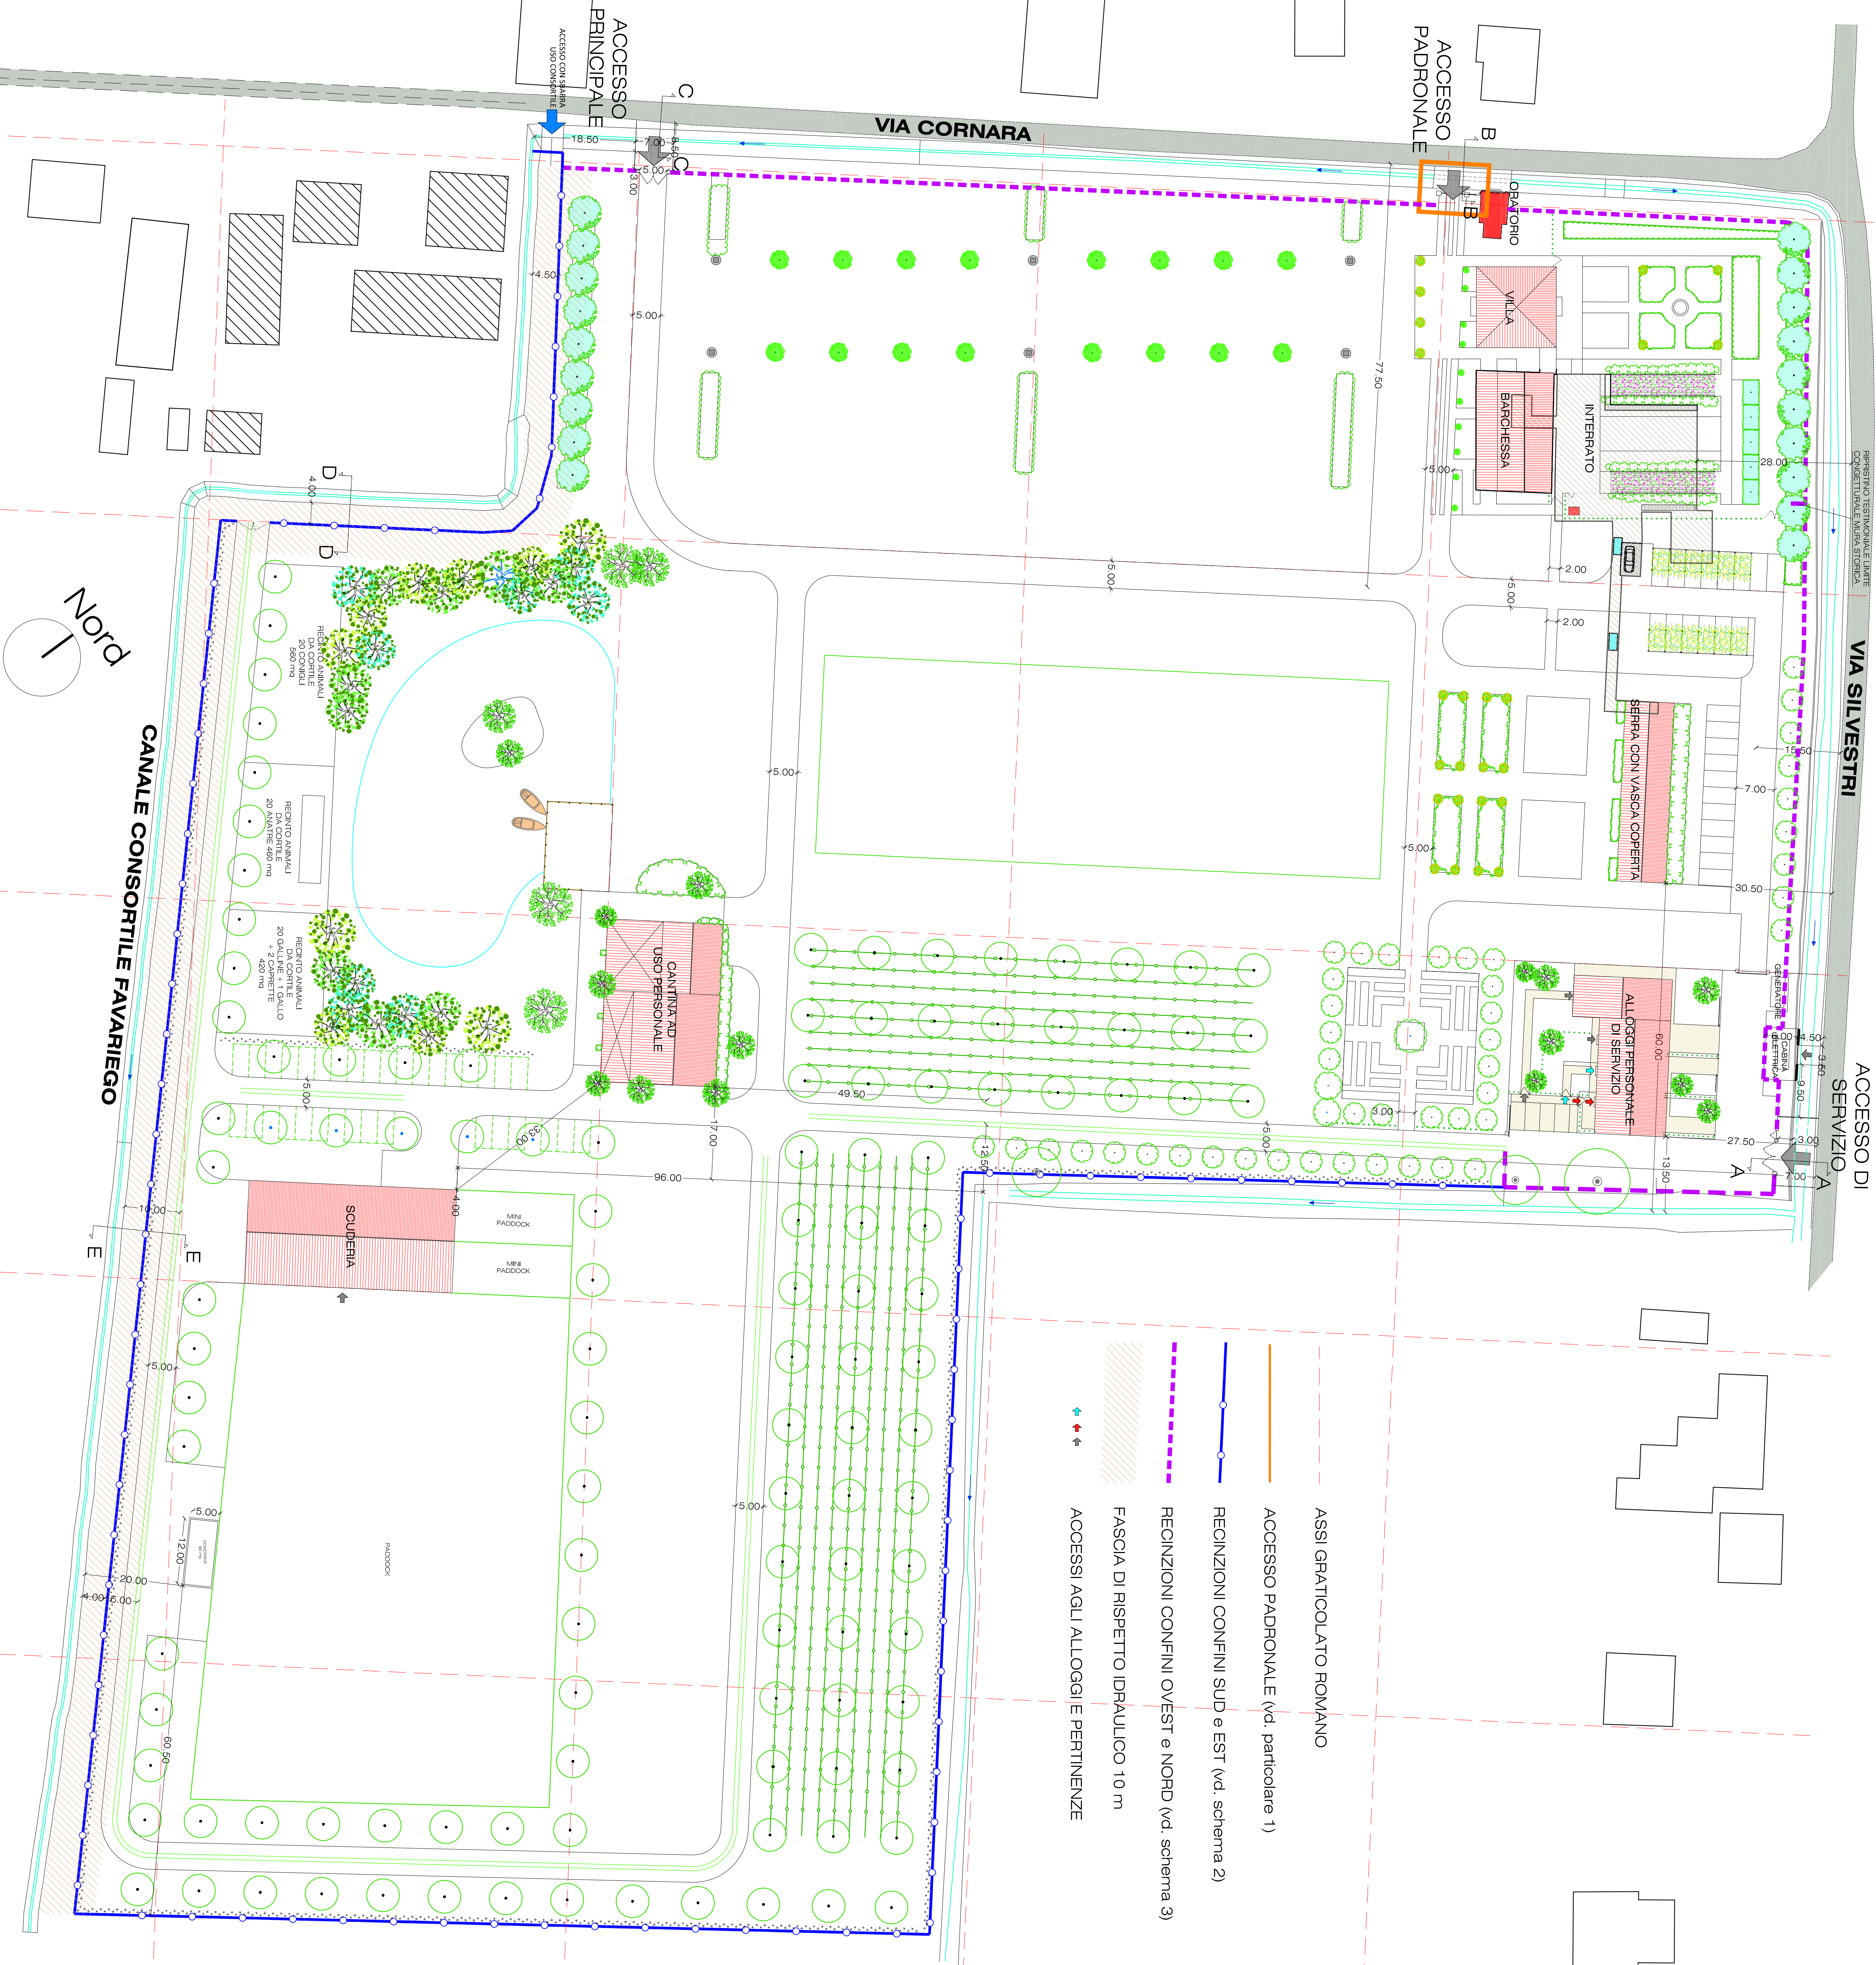

ACCESSO DI

ASSI GRATICOLOATO ROMANO

—————

ACCESSO PADRONALE (vd. particolare 1)

RECINZIONI CONFINI SUD e EST (vd. schema 2

RECINZIONI CONFINI OVEST e NORD (vd. schema 3

ACCESSI AGLI ALLOGGI E PERTINENZE

CANALE CONSORTILE FAVARIEGGIO

Nord