


TRONCO G-I

TRONCO A-H  
Livellotta  
SCALA 1:200


LEGENDA	
Codifica grafica	Descrizione
	Profilo e SOSTI (S) in manufatto
	Linee di scolo interrate con tubo PVC 160-200 mm/Provee/Cassone
	Scorciatoie superficiali
	Aree erosevoli
	Aree "nuove"
	Modulo del collettore



Pianta opere di scolo ed invaso  
SCALA 1:500

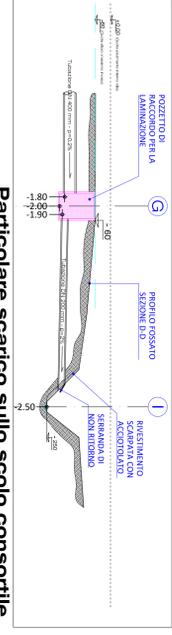

Particolare scarico sullo scolo consortile  
SCALA 1:100

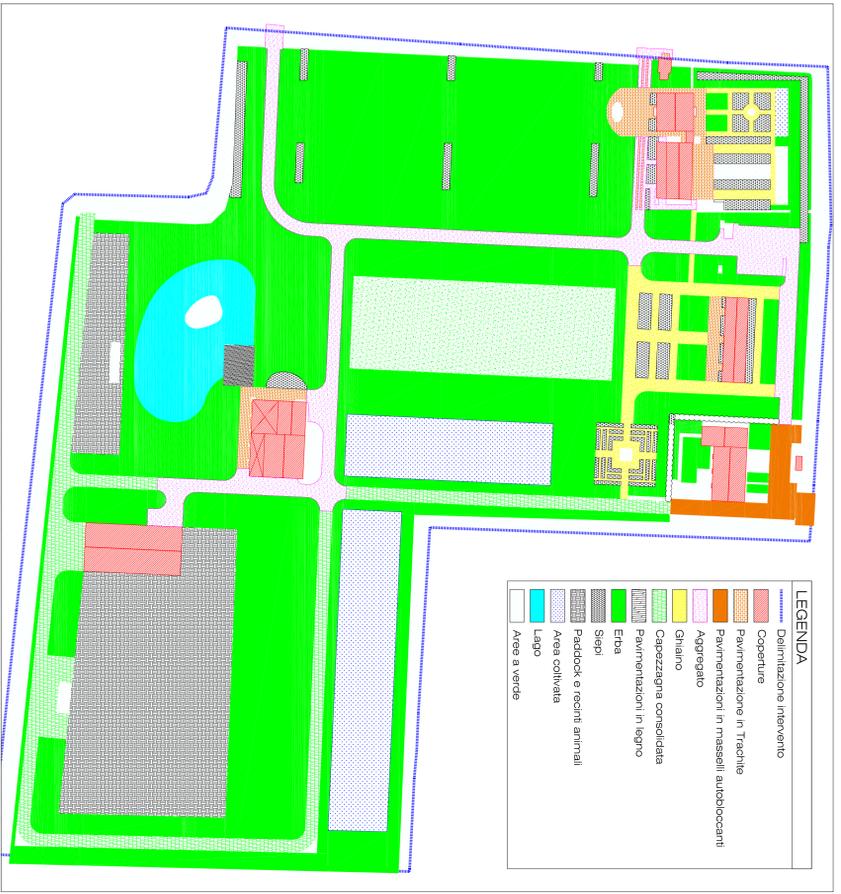

INDIVIDUAZIONE AREE DI DIVERSA IMPERMEABILIZZAZIONE  
SCALA 1:1000

*Complesso Bonfadini-Piccolo - Geminiana*  
COMUNE di MASSANZAGO (PD)

*mm. / On*  
*Plano di progetto*  
COMPATIBILITA' IDRAULICA

Comittente:  
F.P.T. S.p.A.  
Edificio: *Impianto Sostituito (Pavimento)*

P.d.R. Bonfadini "Progetto PER IL RESTAURO di Villa e Barchessa Bonfadini-Piccolo e ristrutturazione mediante demolizione e ricostruzione di fabbricati ad uso agricolo e residenziale" con applicazione art. 3 LR 14/09 e s.m.i.

Milano 2014

