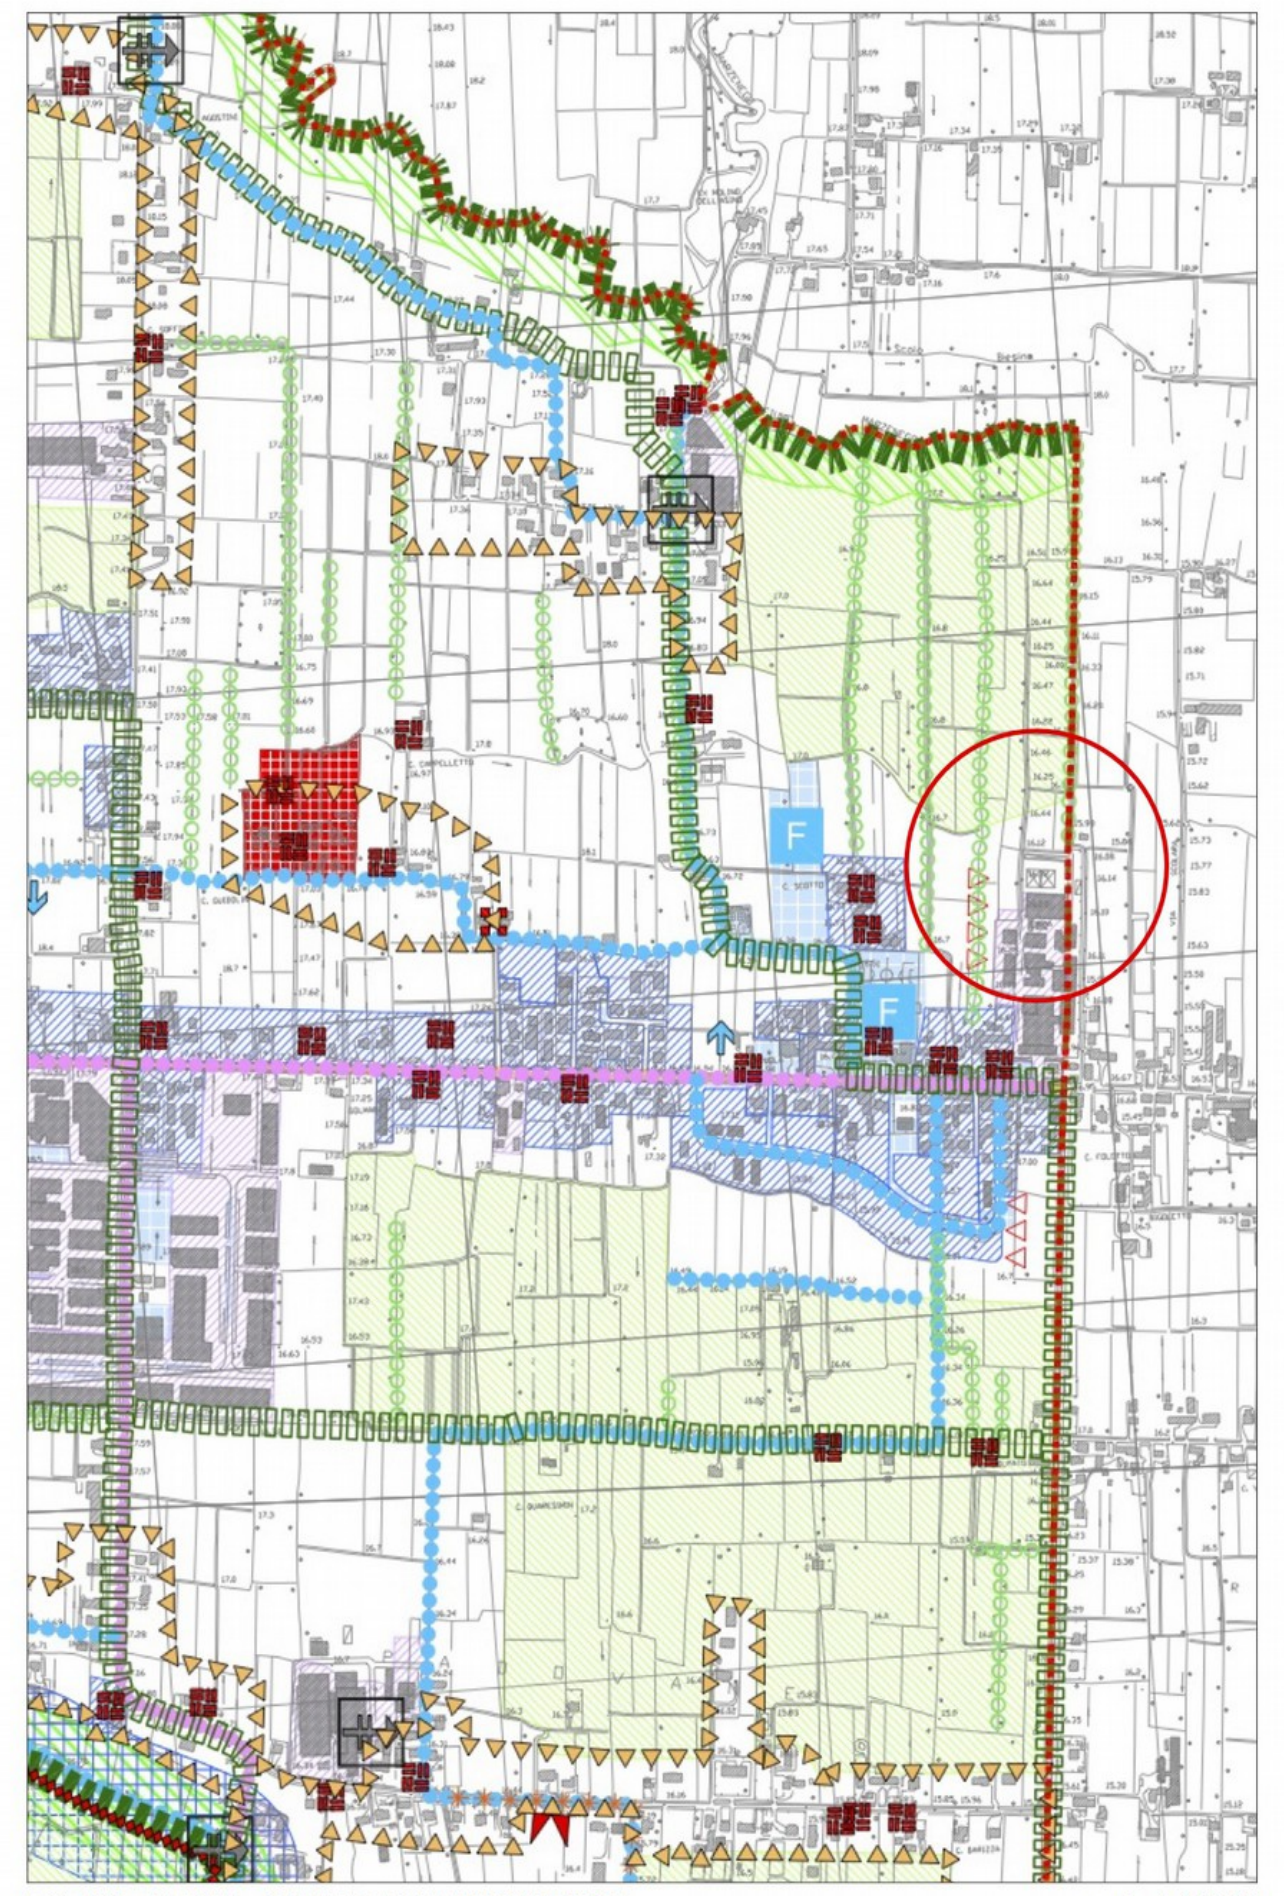
ESTRATTO PAT - COMUNE DI MASSANZAGO scala 1:10000

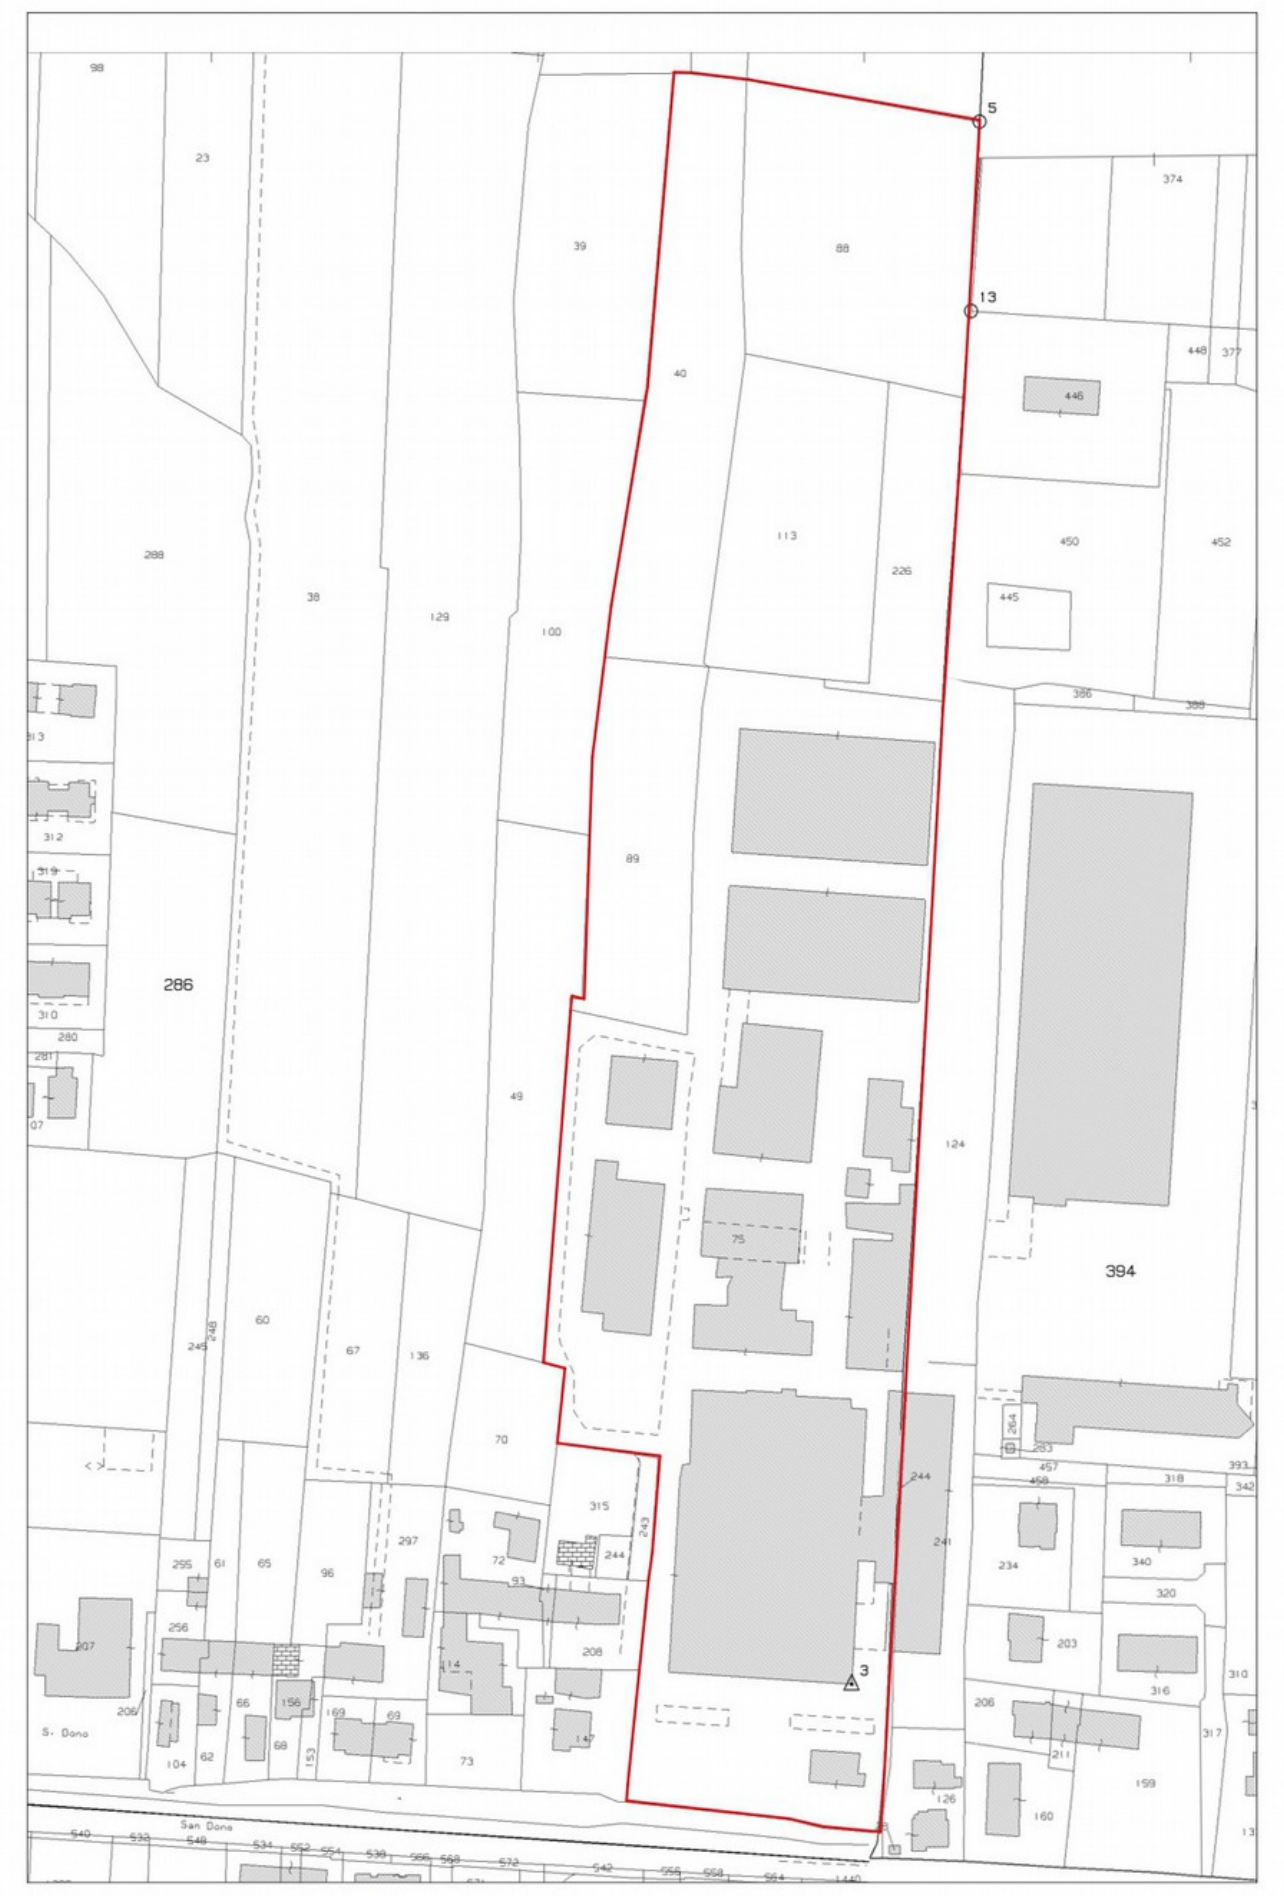
ESTRATTO MAPPA - COMUNE DI MASSANZAGO scala 1:2000
fg. 5 mapp.li 40/75/88/89/113/226

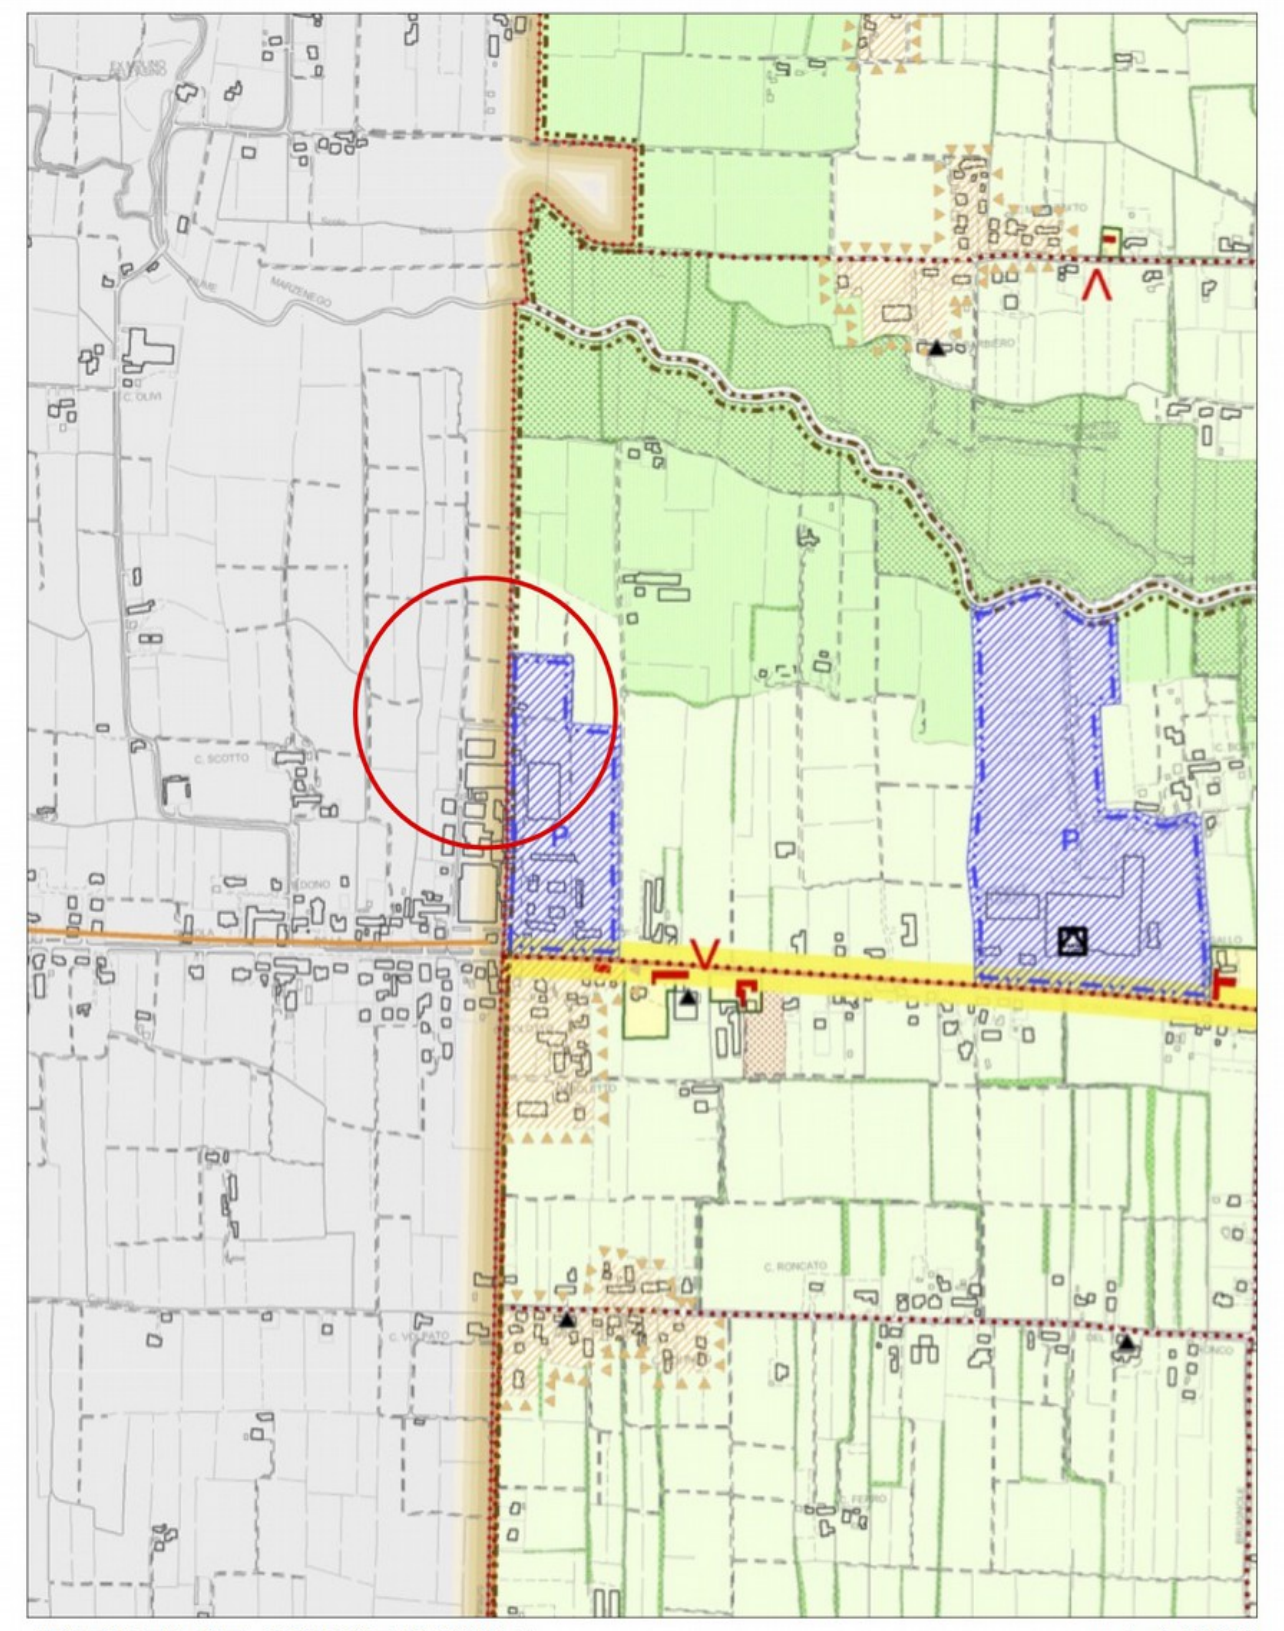
ESTRATTO PAT - COMUNE DI NOALE scala 1:10000

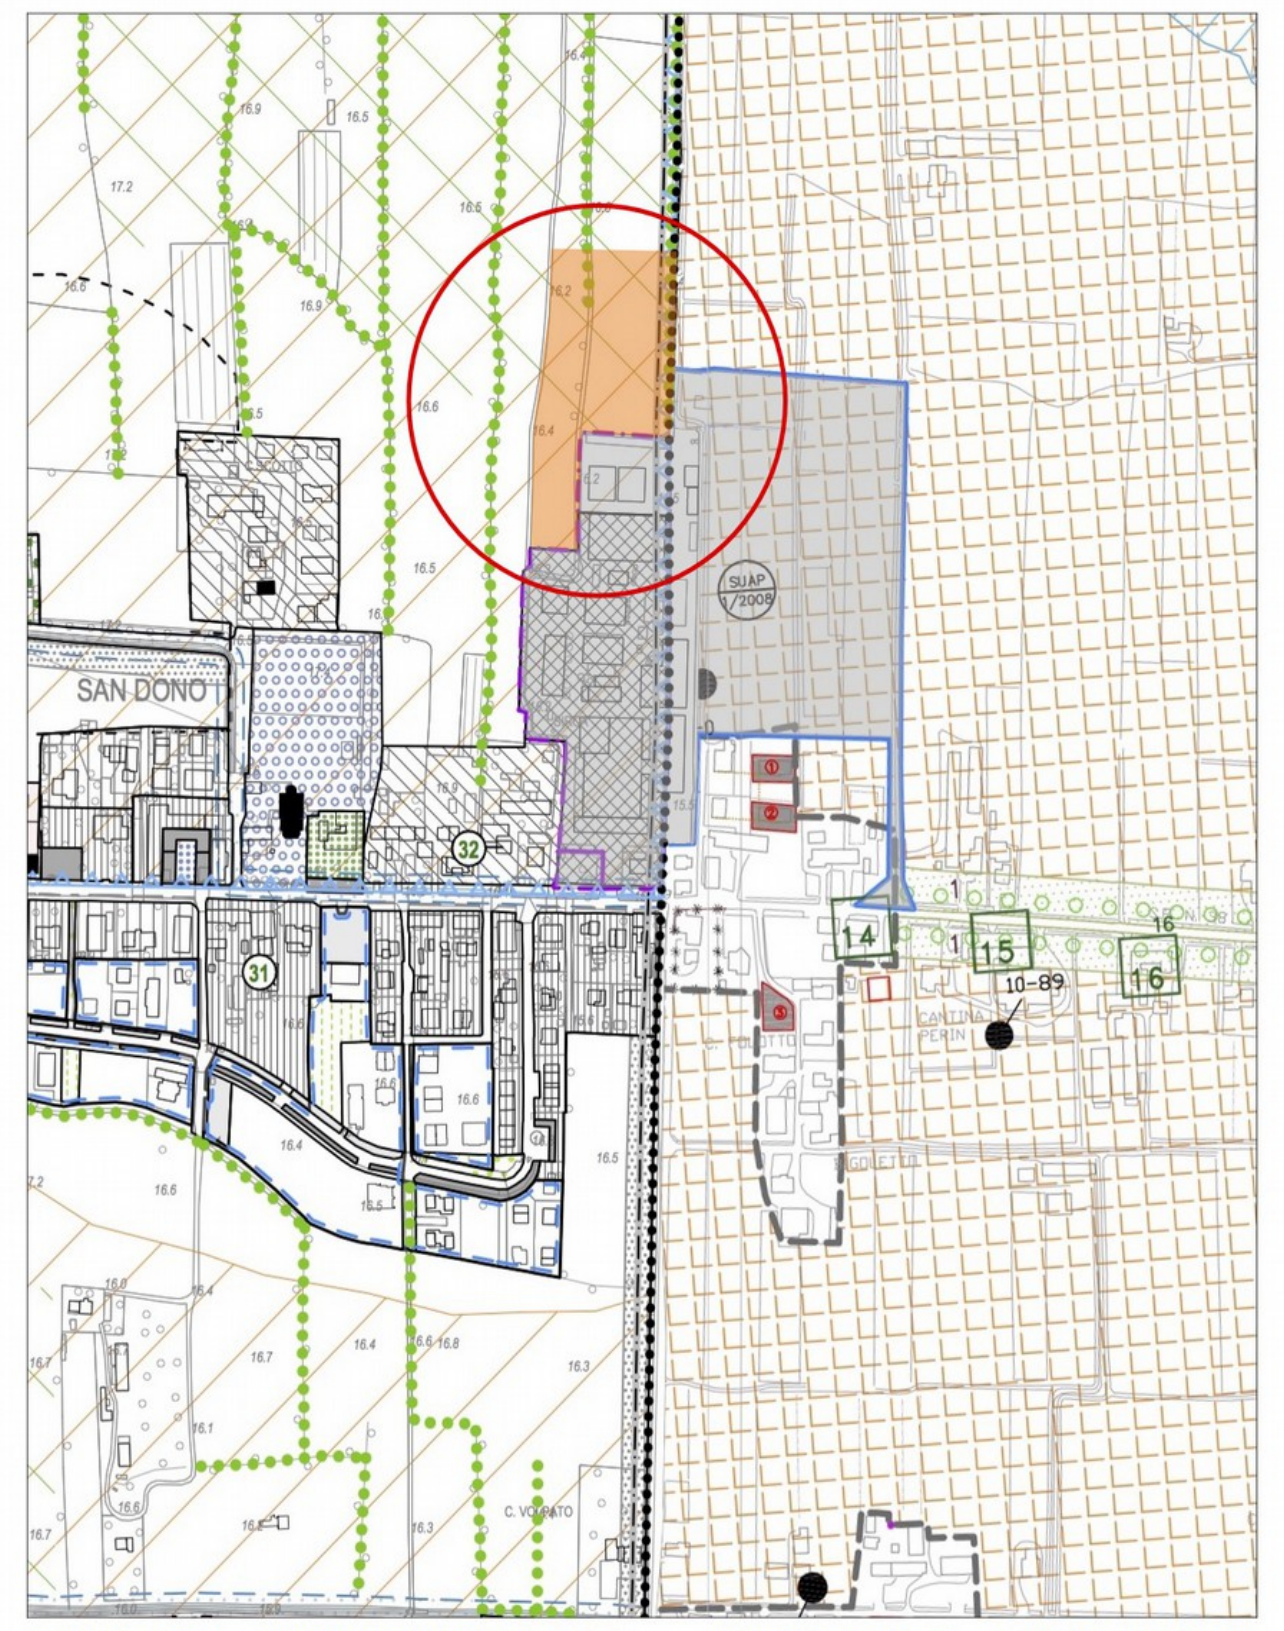
ESTRATTO P.I. - COMUNE DI MASSANZAGO

ESTRATTO P.R.G. - COMUNE DI NOALE
scala 1:5000

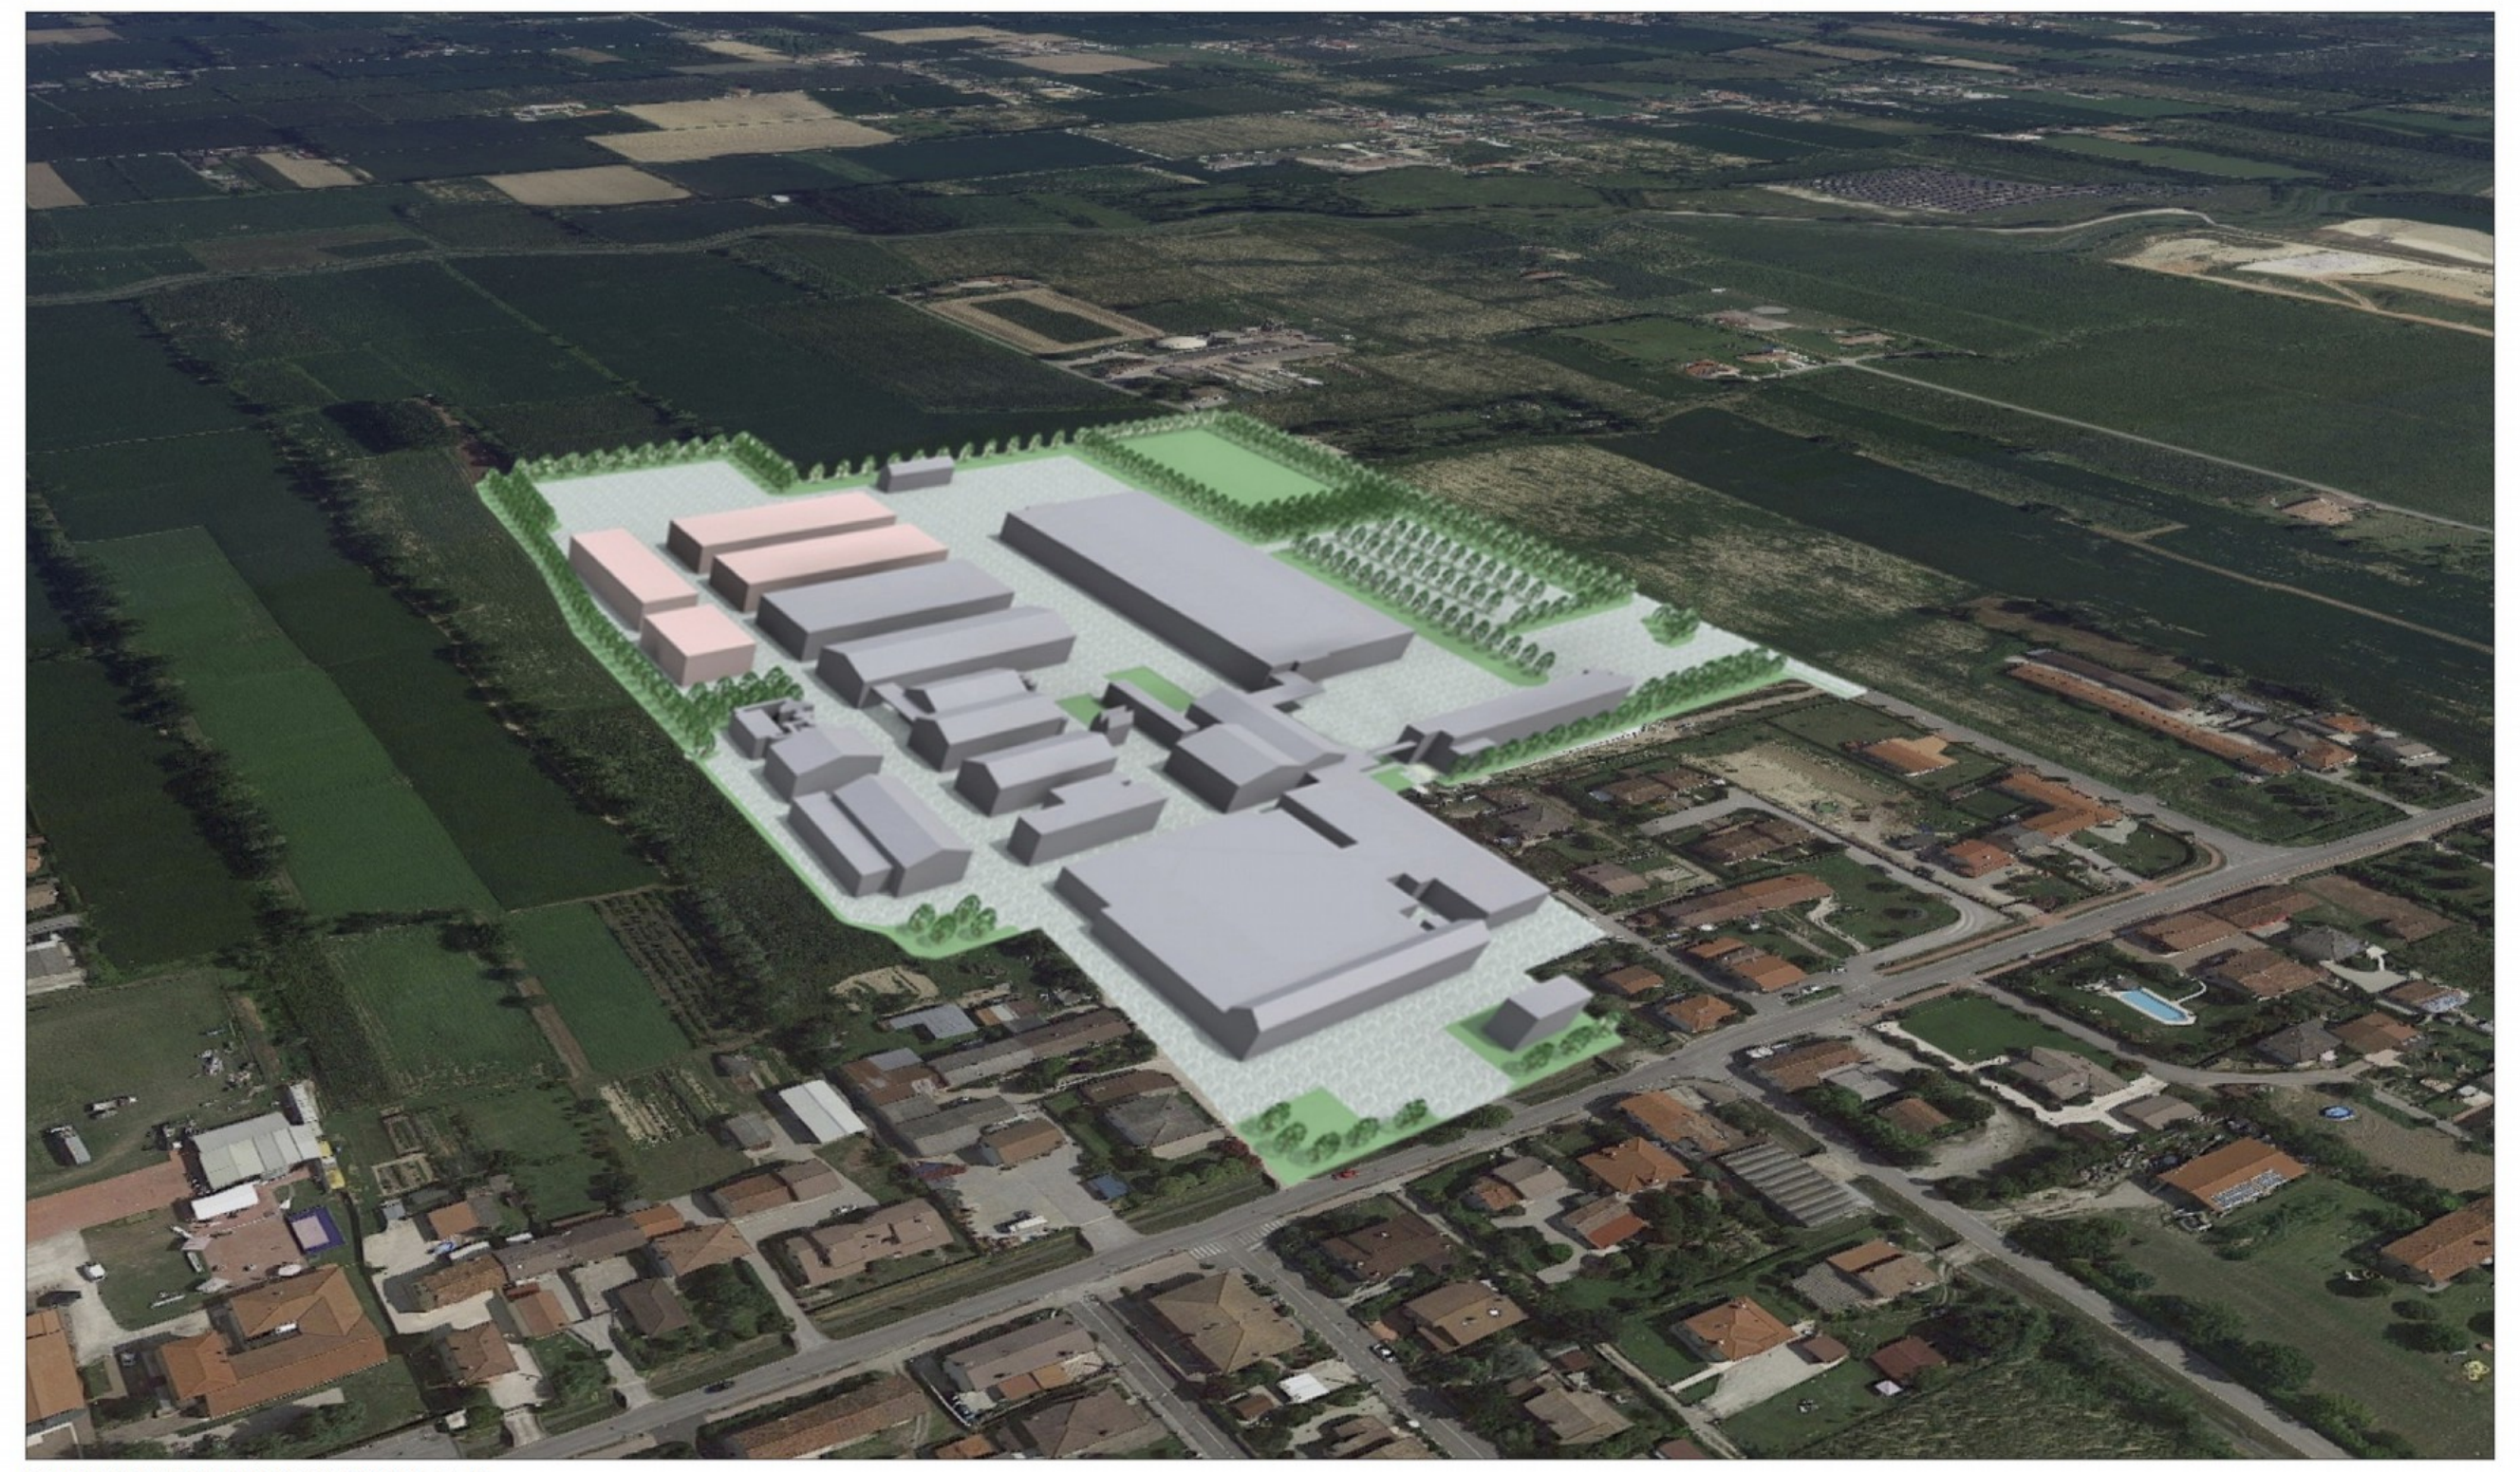
PLANIVOLUMETRICO DI PROGETTO

progettazione	commessa
SCAPIN & SORATO architettura urbanistica Noale (VE) - Via La Fonda, 13 Tel. 041 - 441600 Mail: info@scapinesorato.it	**PROGETTO PER L'AMPLIAMENTO DI UN COMPLESSO PRODUTTIVO ESISTENTE** **(ai sensi art. 4 L.R. 55/2012)**
progettisti	committente
Architetto Lino Sorato Urbanista Gianni Scapin	***SIRCA S.p.A.***

data / disegnatore	tavola / scala	contenuto
Gennaio 2019 M.V.	1 varie	Estratti - Planivolumetrico Planimetria Stato di Fatto Planimetria di Progetto

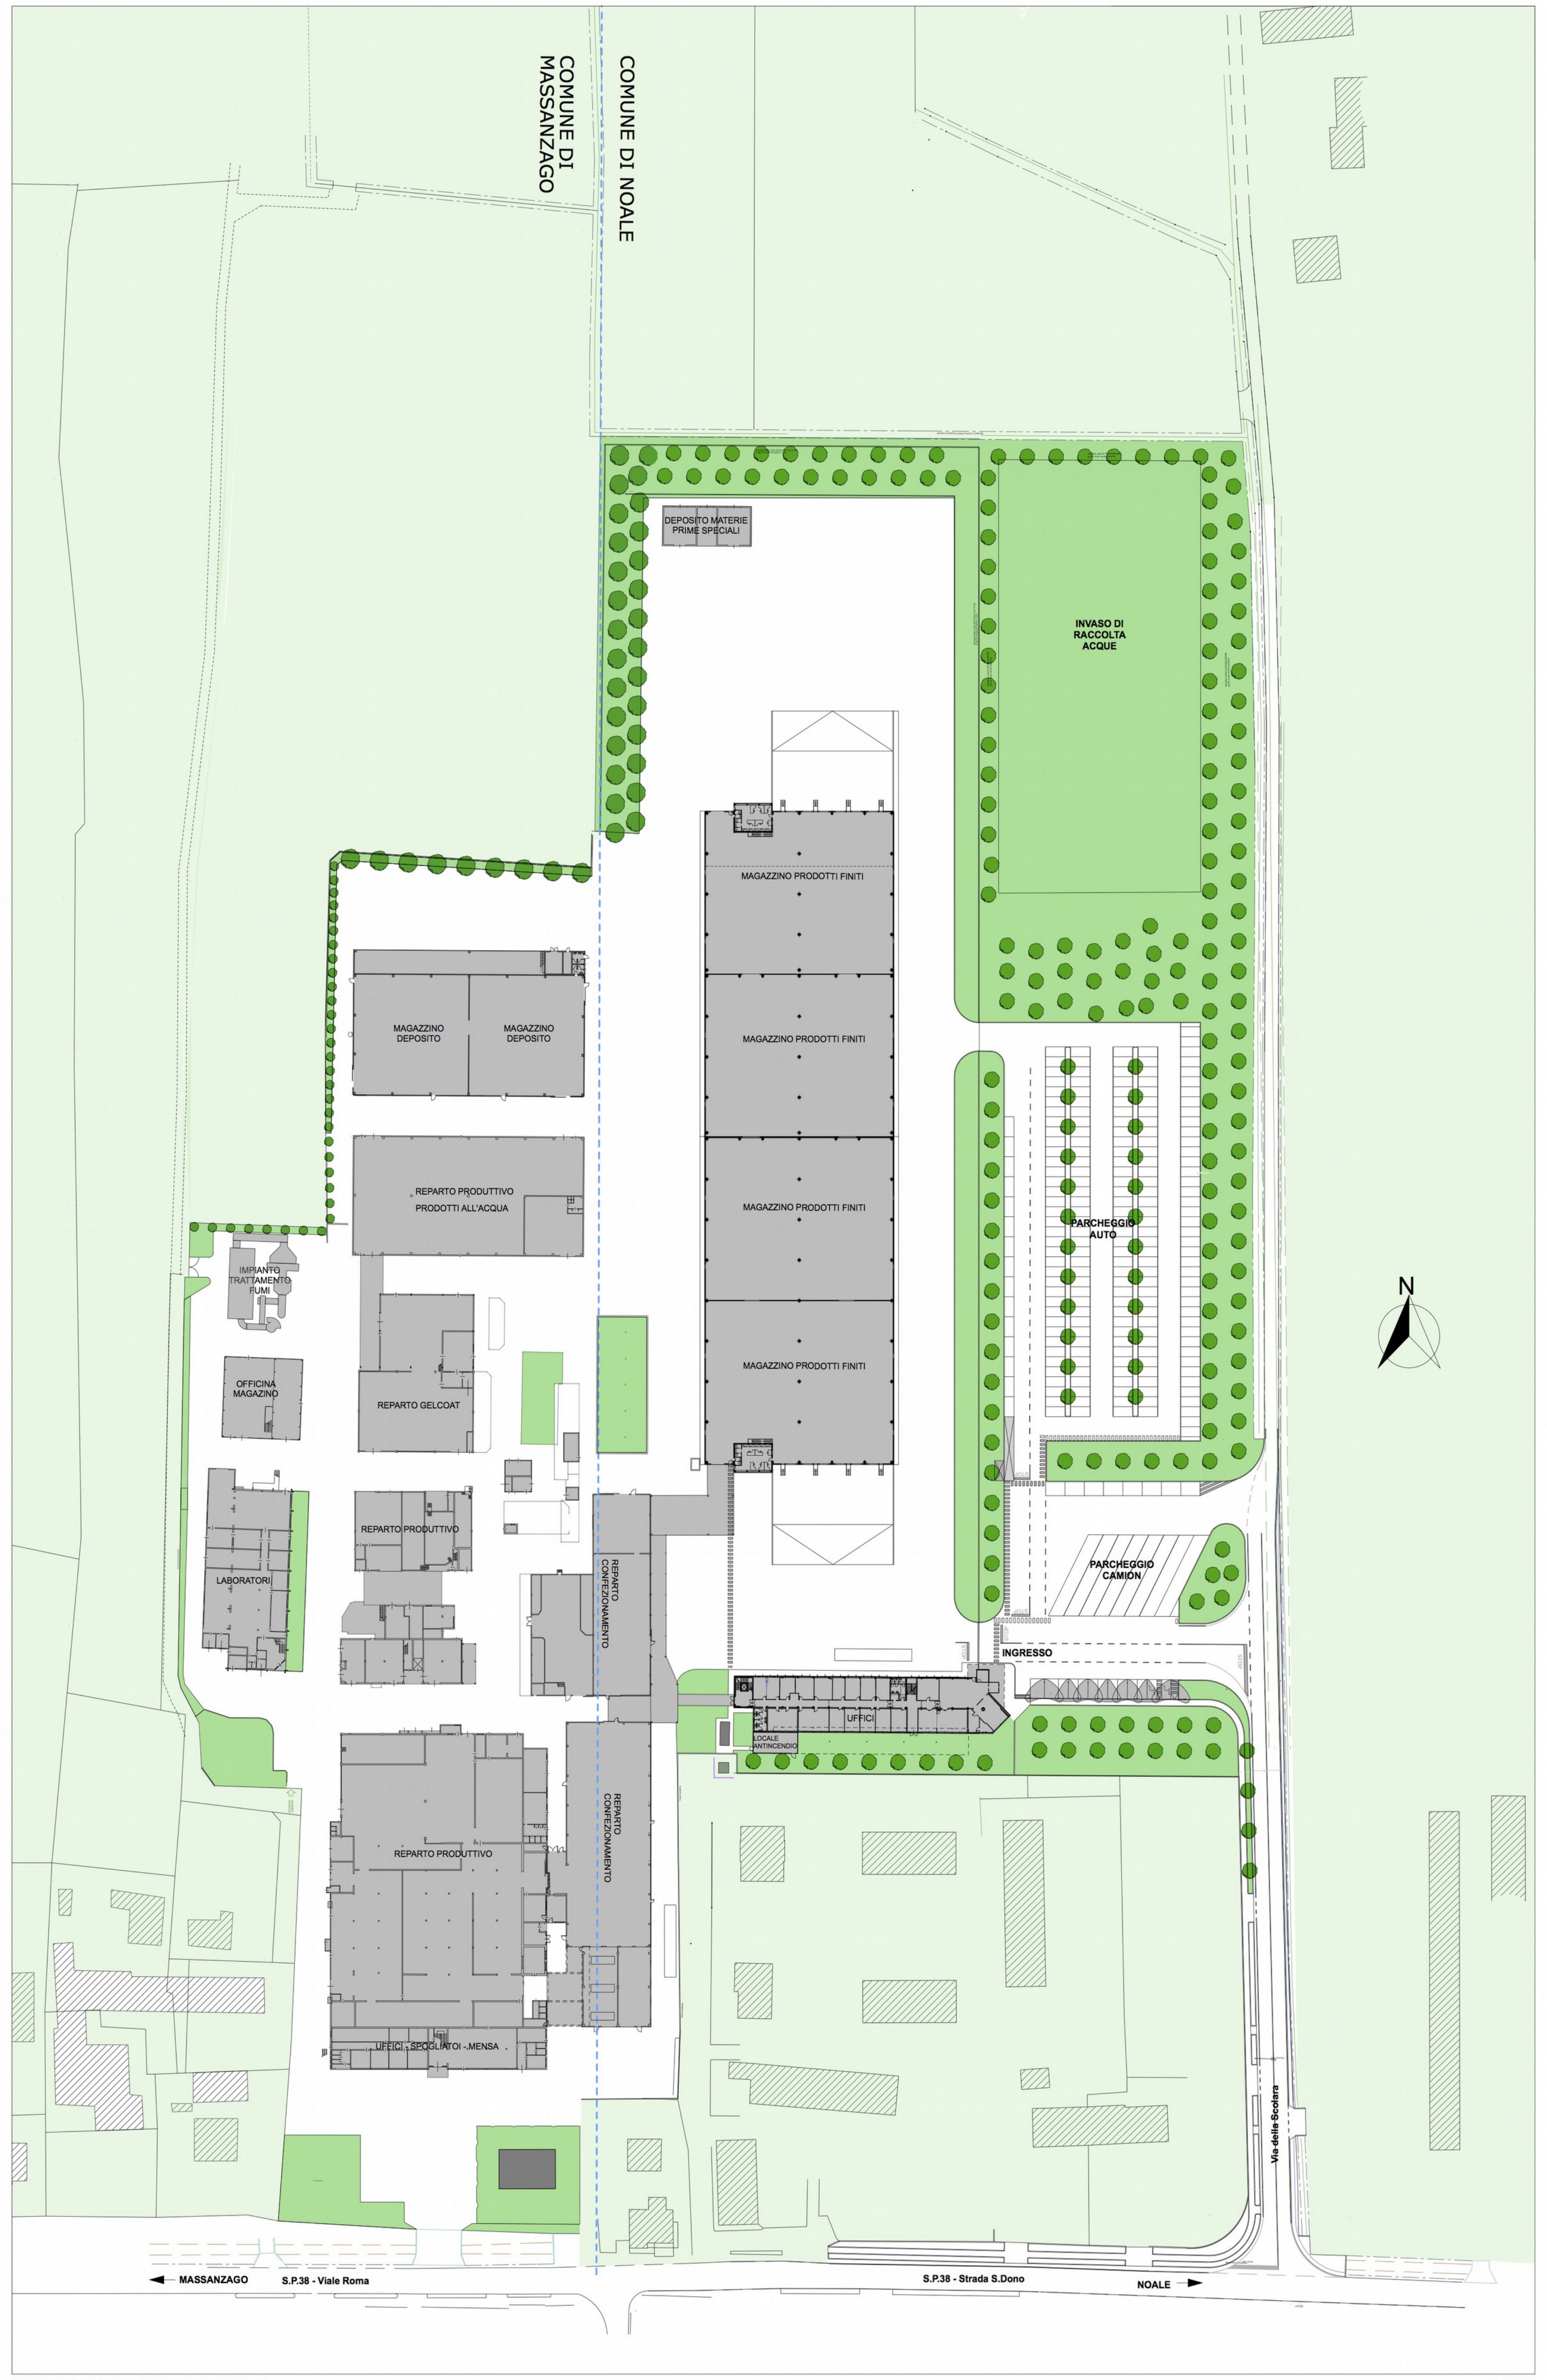

PLANIMETRIA GENERALE STATO DI FATTO scala 1:750

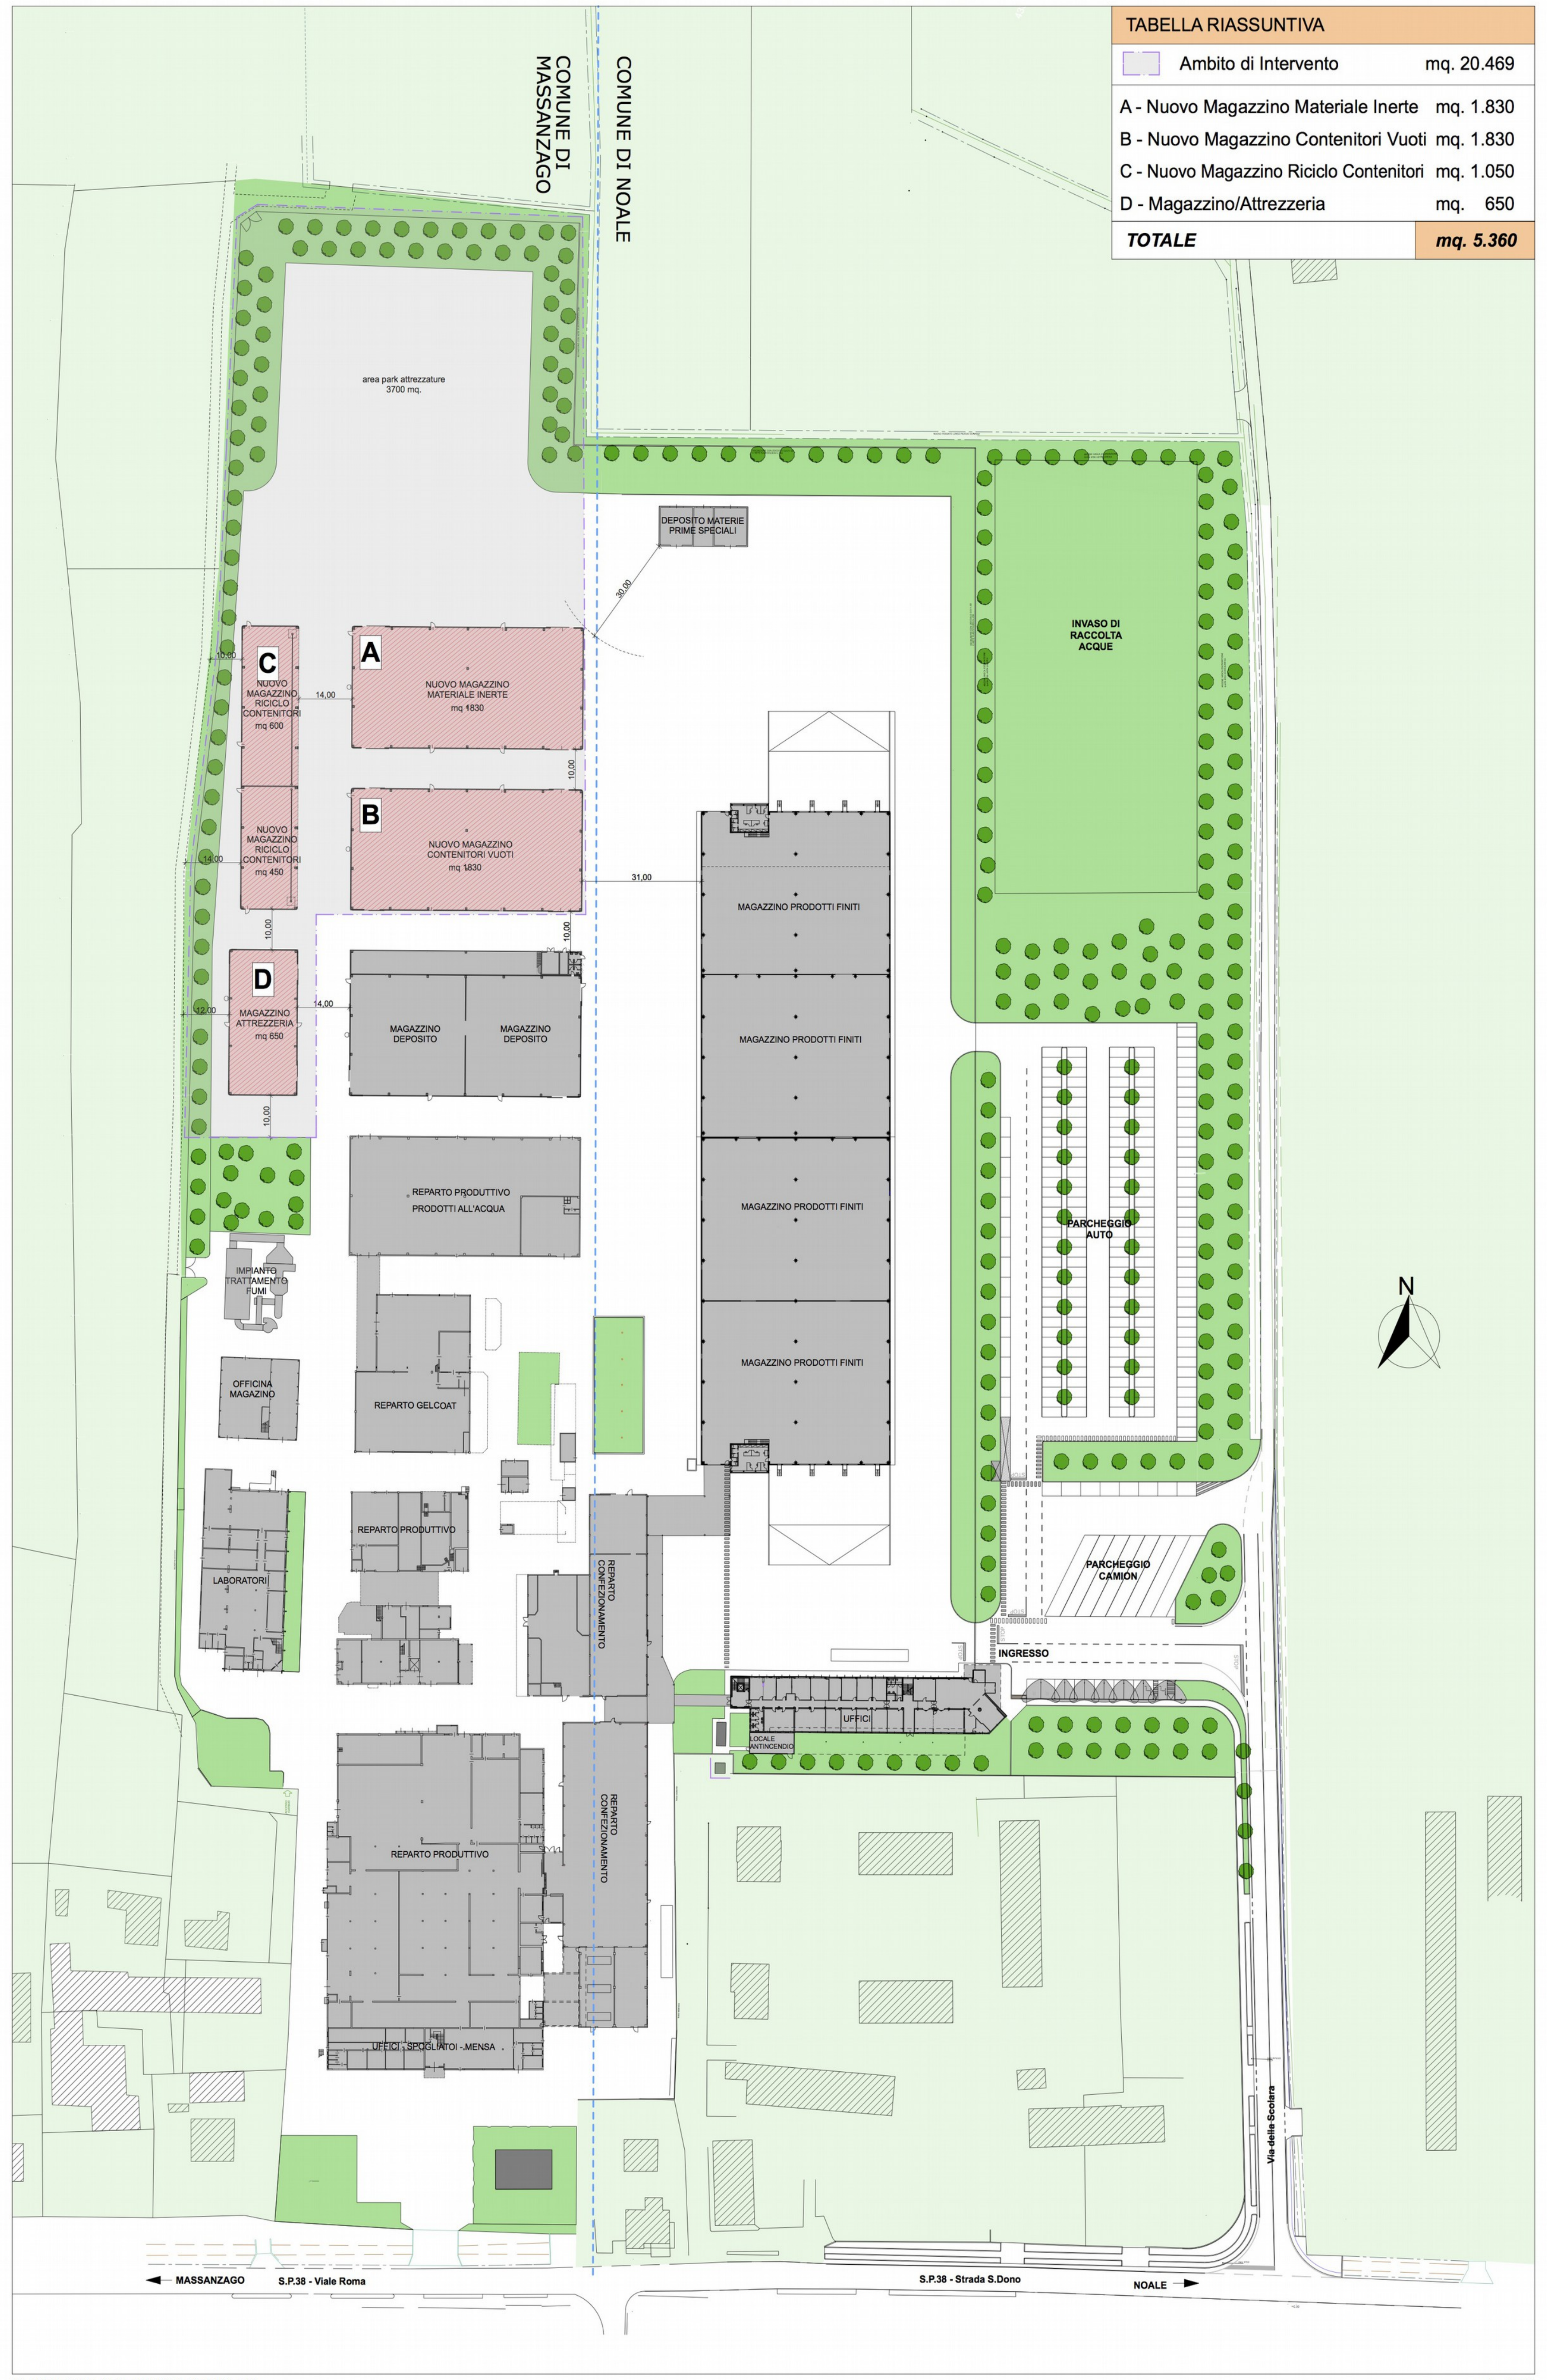

TABELLA RIASSUNTIVA	
▭ Ambito di Intervento	mq. 20.469
A - Nuovo Magazzino Materiale Inerte	mq. 1.830
B - Nuovo Magazzino Contenitori Vuoti	mq. 1.830
C - Nuovo Magazzino Riciclo Contenitori	mq. 1.050
D - Magazzino/Attrezzeria	mq. 650
TOTALE	***mq. 5.360***

PLANIMETRIA GENERALE DI PROGETTO scala 1:750