



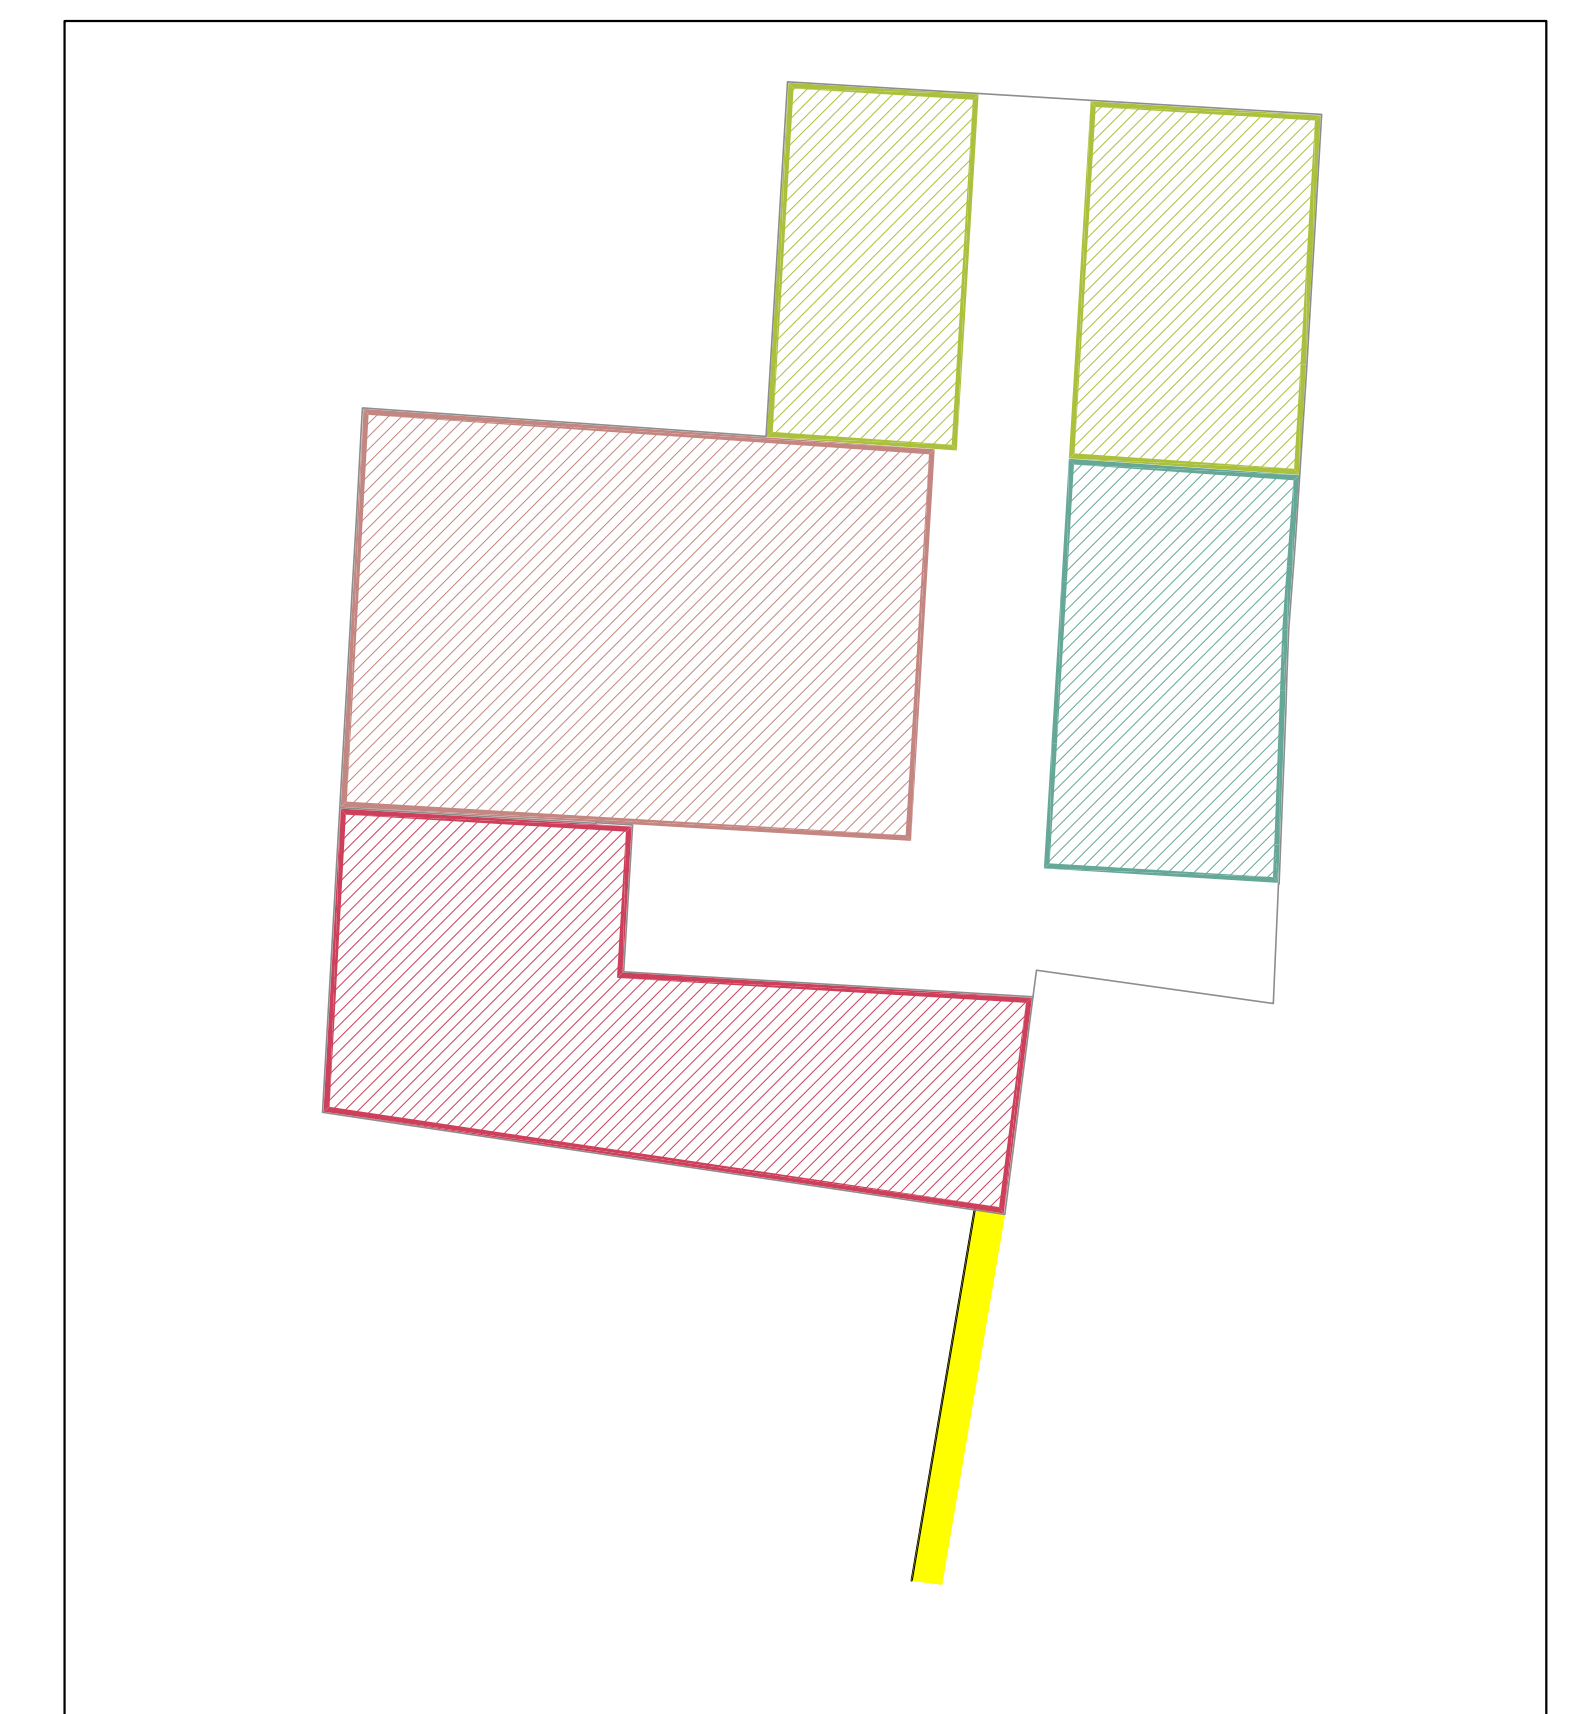

RIEPILOGO DATI METRICI - PRIMO STRALCIO	
SUP. LOTTO DI PROGETTO	9452.00 MQ
SUP. PARCHEGGI DI PERTINENZA DELL'ASILO	237.50 MQ
SUP. PARCHEGGI DI PERTINENZA DELLA LOTTIZZAZIONE	292.00 MQ
SUP. A VERDE PUBBLICO DELLA LOTTIZZAZIONE	606.50 MQ
NUOVA VOLUMETRIA EDIFICABILE TOTALE	5705.00 MC

AREA A PARCHEGGIO
CON PAVIMENTAZIONE IN ASFALTO

AREA LAMINAZIONE > 275 mc
FUNZIONALE A LOTT. ANDROMEDA
(Vol.290mc)
+19.24
+20.14
+20.30
+20.06

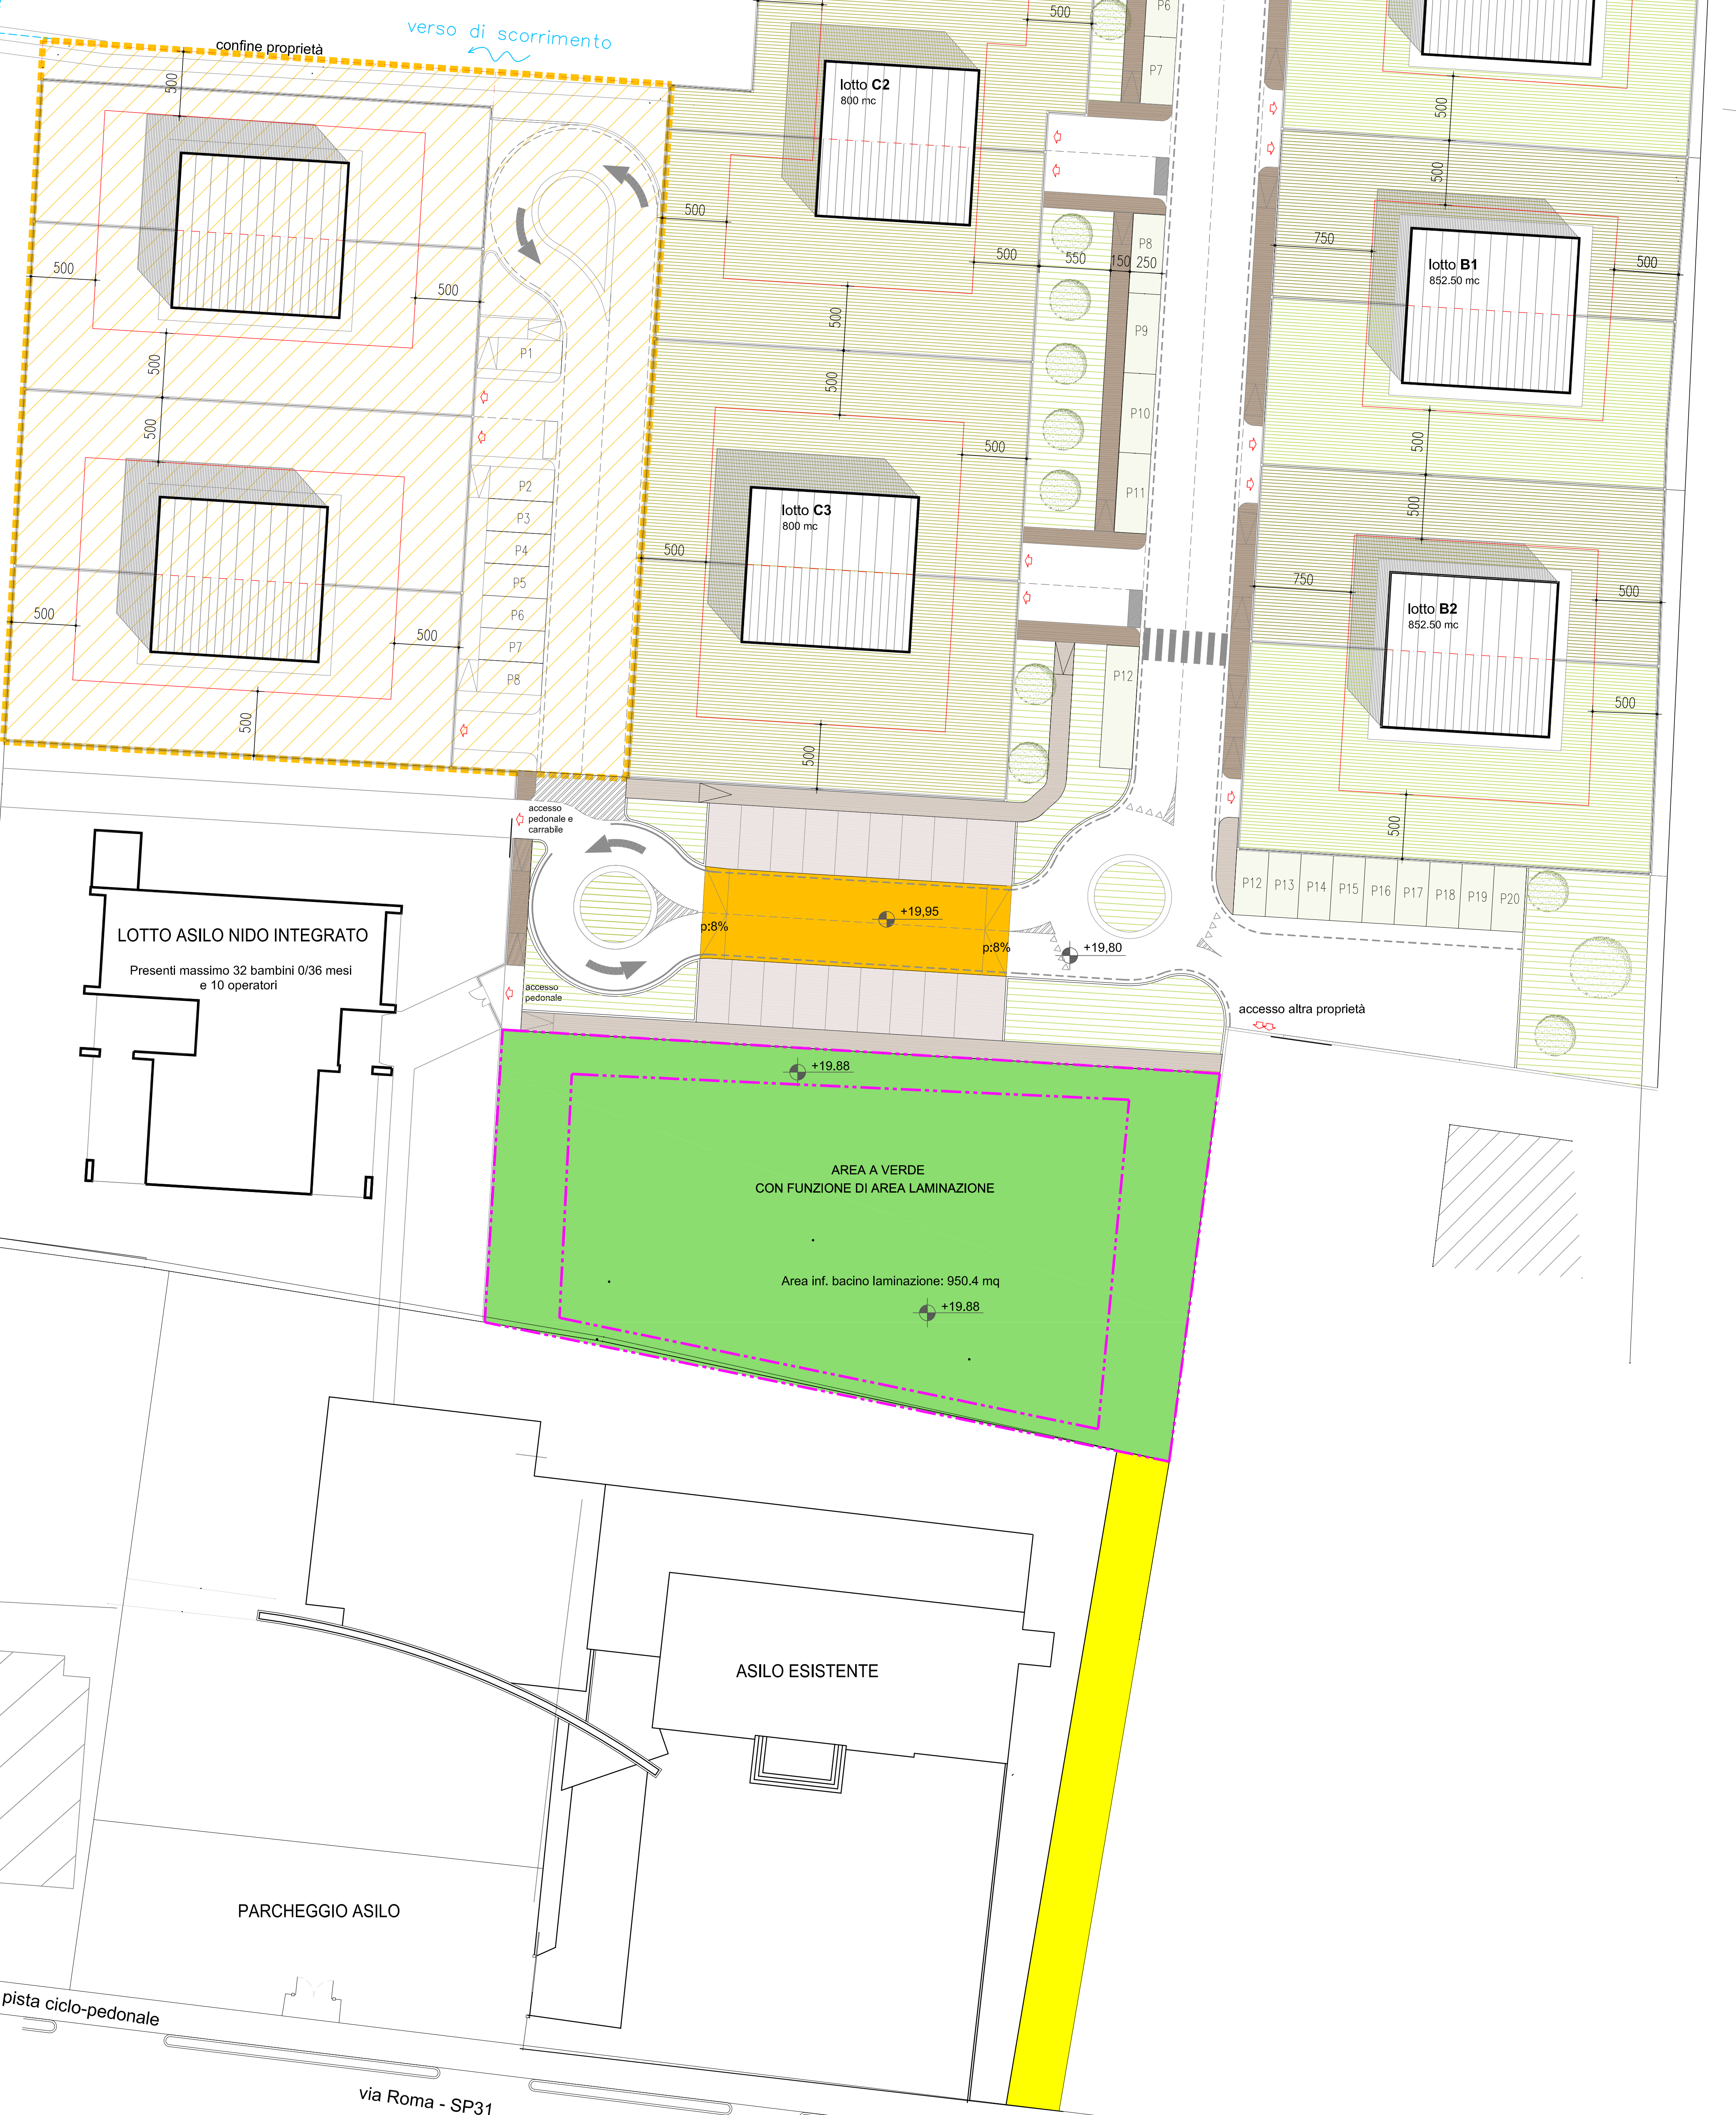


ambito "A" 2805 mq 2800 mc edificabili	ambito "B" 1750 mq 1705 mc edificabili	ambito "C" 4200 mq 2870 mc edificabili	area a servizio dell'asilo nido integrato	servizi di passaggio concessa dalla Piarocchia di Massanzago
--	--	--	---	--

LEGENDA

verde pubblico	verde privato	marciapiedi	fosso esistente rifezionato
parcheeggi di pertinenza dell'asilo	parcheeggi di pertinenza della lottizzazione	parcheeggi privati	limite massimo sviluppo
pavimentazione in asfalto colorato rialzata	fabbricati di progetto	piantumazioni	area a verde extra-ambito con funzione di bacino di laminazione

STRALCI D'INTERVENTO

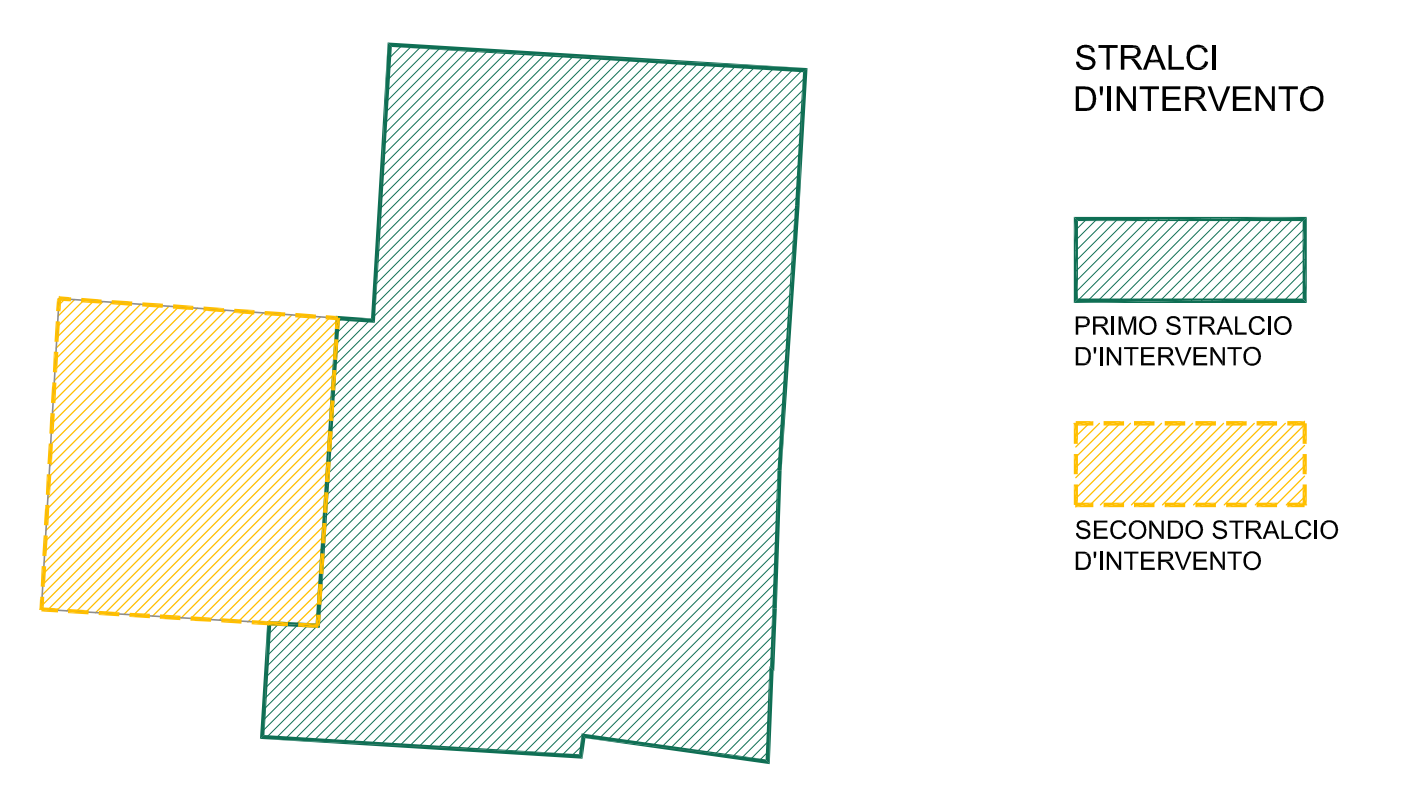

COMMITTENTI : BUSOLIN GIANNINA, Via Arzarani n° 21, Massanzago (PD) SCOTTON BRUNO, Via Roma n° 82, Massanzago (PD) SCOTTON GIUSEPPE, Via Roma n° 84, Massanzago (PD) BEZZEGATO S.r.l., con sede in Via Antoniana n° 218/a, Campodarsego (PD) COMUNE DI MASSANZAGO con sede in Via Roma n° 59, Massanzago (PD)	SCALA: 1:250 INQUADRAMENTO PRIMO STRALCIO
RICHIESTA DI PERMESSO DI COSTRUIRE PER LA REALIZZAZIONE DI UNA NUOVA LOTTIZZAZIONE RESIDENZIALE, Z.T.O. C2PER11 (A.P.P.) SOGGETTA A PUA (PRIMO STRALCIO).	DATA: DICEMBRE 2013 AGG1 MARZO 2014 AGG3 AGOSTO 2014 AGG4 SETT 2014
UBICAZIONE : Massanzago (PD), foglio 2 mapp. 797, 799, 800, 801, 805, 806 e 807 PLANIMETRIA DI PROGETTO E DISCIPLINA URBANISTICA	FILE: 2014-09_TAV2_URB_rev07.dwg

GEOM. FRANCA TOMBACCO Via Papa Giovanni XXIII 16/D2, Massanzago - Tel. 049 9360348 Fax 049 9364266 info@satasa.com	GEOM. FRANCO CAMPELLO Via Roma 39/D, Massanzago - Tel. 049 9360263
ARCH. ANDREA BAVATO Via Papa Giovanni XXIII 16/D2, Massanzago - Tel. 049 9360348 Fax 049 9364266 info@satasa.com	