

**Permesso di costruire  
per nuova lottizzazione residenziale z.t.o. C2/5  
soggetta a P.U.A.**

Progetto: \_\_\_\_\_

Ubicazione: **C.T. Foglio 7, Part. 726 - 636 - 77 - 730 - 731  
C.T. Foglio 3, Part. 335**  
Via Roma - Massanzago - PD -

Committente/i: **Peruzzo Fiorenza - Squarcina Luca - Squarcina Monica  
Squarcina Andrea - Squarcina Marco - Squarcina Laura**

Progettista: Architetti **Luca Squarcina - Cinzia Prevato**

Direttore Lavori: Architetto **Luca Squarcina**

Tavola: \_\_\_\_\_ Elaborati: \_\_\_\_\_ Scala: \_\_\_\_\_

**5**


Data: \_\_\_\_\_ Stato: \_\_\_\_\_

**Architetto**  
**Luca Squarcina**  
Via Belforte, 56/r.l.  
35030 - Pernice (PD)  
P. IVA 0528270276  
C.I. SCARLUCA9117904W  
Tel. 041 5195478

presente elaborato è di esclusiva proprietà dello studio,  
è tutelato a termini di legge, risulta per tanto vietata la sua riproduzione

**ARCH. CINZIA PREVATO**  
Via Dico Cornedo Ballin, 17  
30039 - Pernice (VI)  
Tel. 041 5495475  
cinzia.prevato@libero.it

Timbro e firma del committente/i: \_\_\_\_\_ Timbro e firma del tecnico/i: \_\_\_\_\_

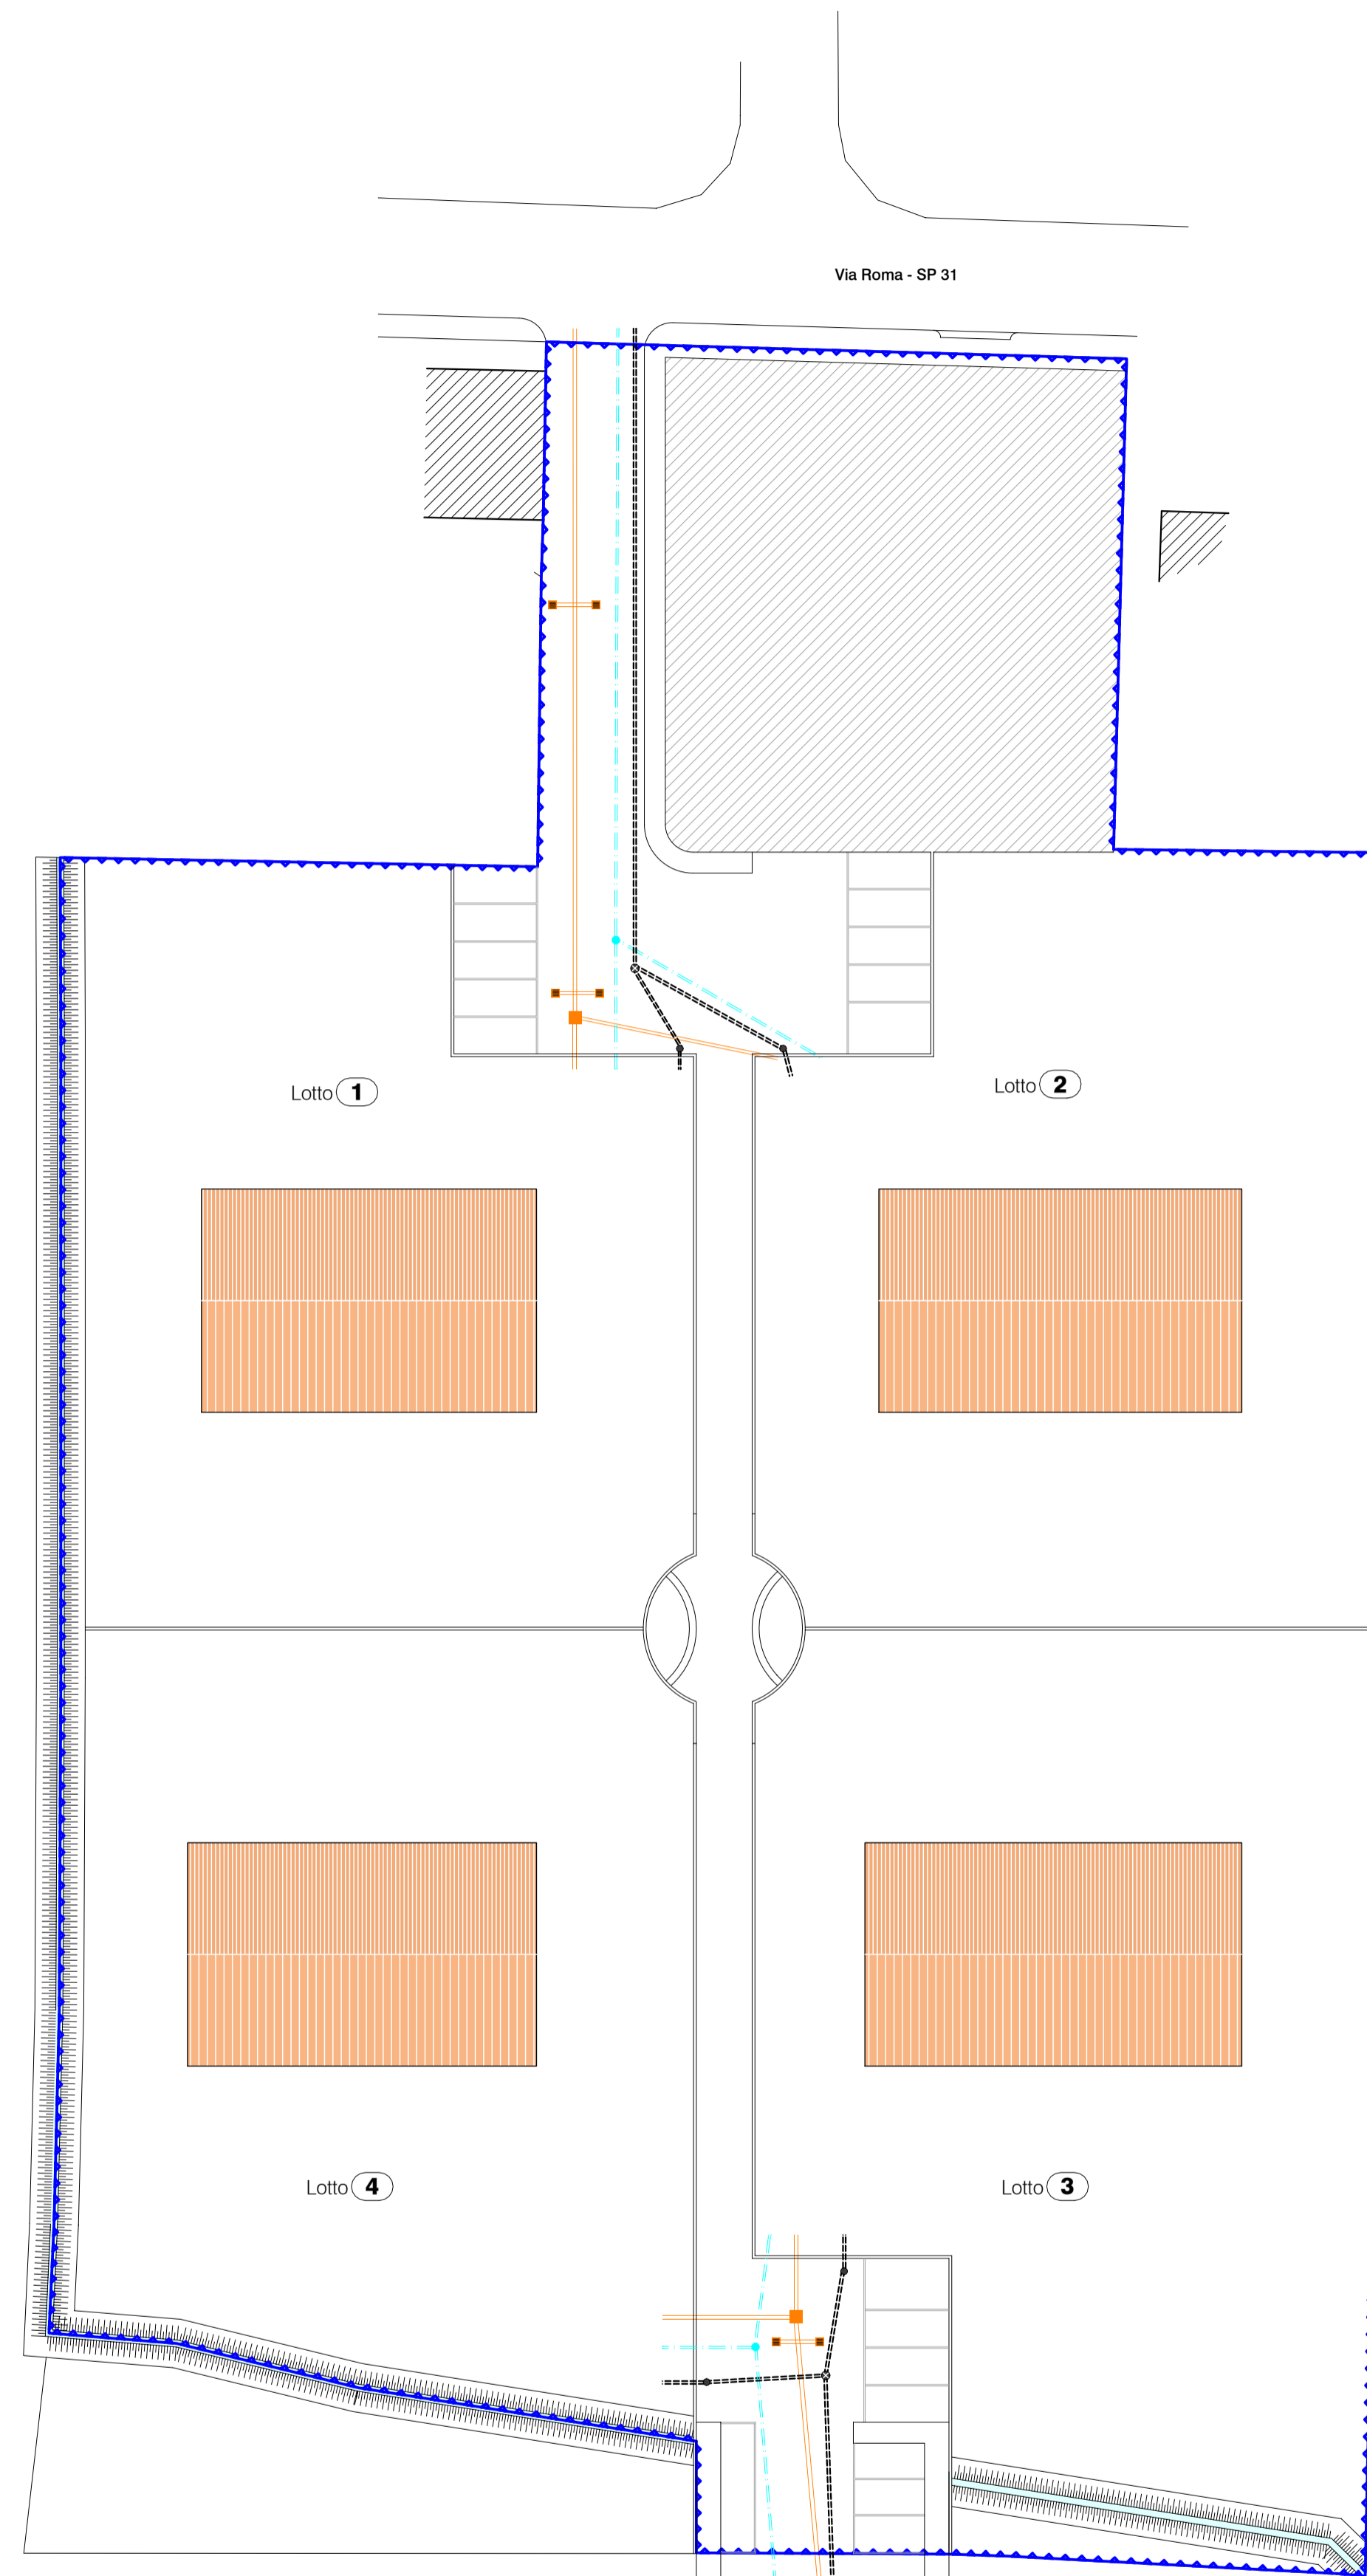

**RETI ACQUE NERE, BIANCHE E ACQUEDOTTO**


Stato di progetto

Scala 1:400



**LEGENDA**

- rete acque nere esistente
- rete acque nere di progetto
- ◊ pozzetto di ispezione Ø 100 cm
- pozzetto di allacciamento Ø 30 cm
- rete acque bianche esistente
- rete acque bianche di progetto
- pozzetto con caditoia stradale in ghisa
- rete acquedotto esistente
- rete acquedotto di progetto

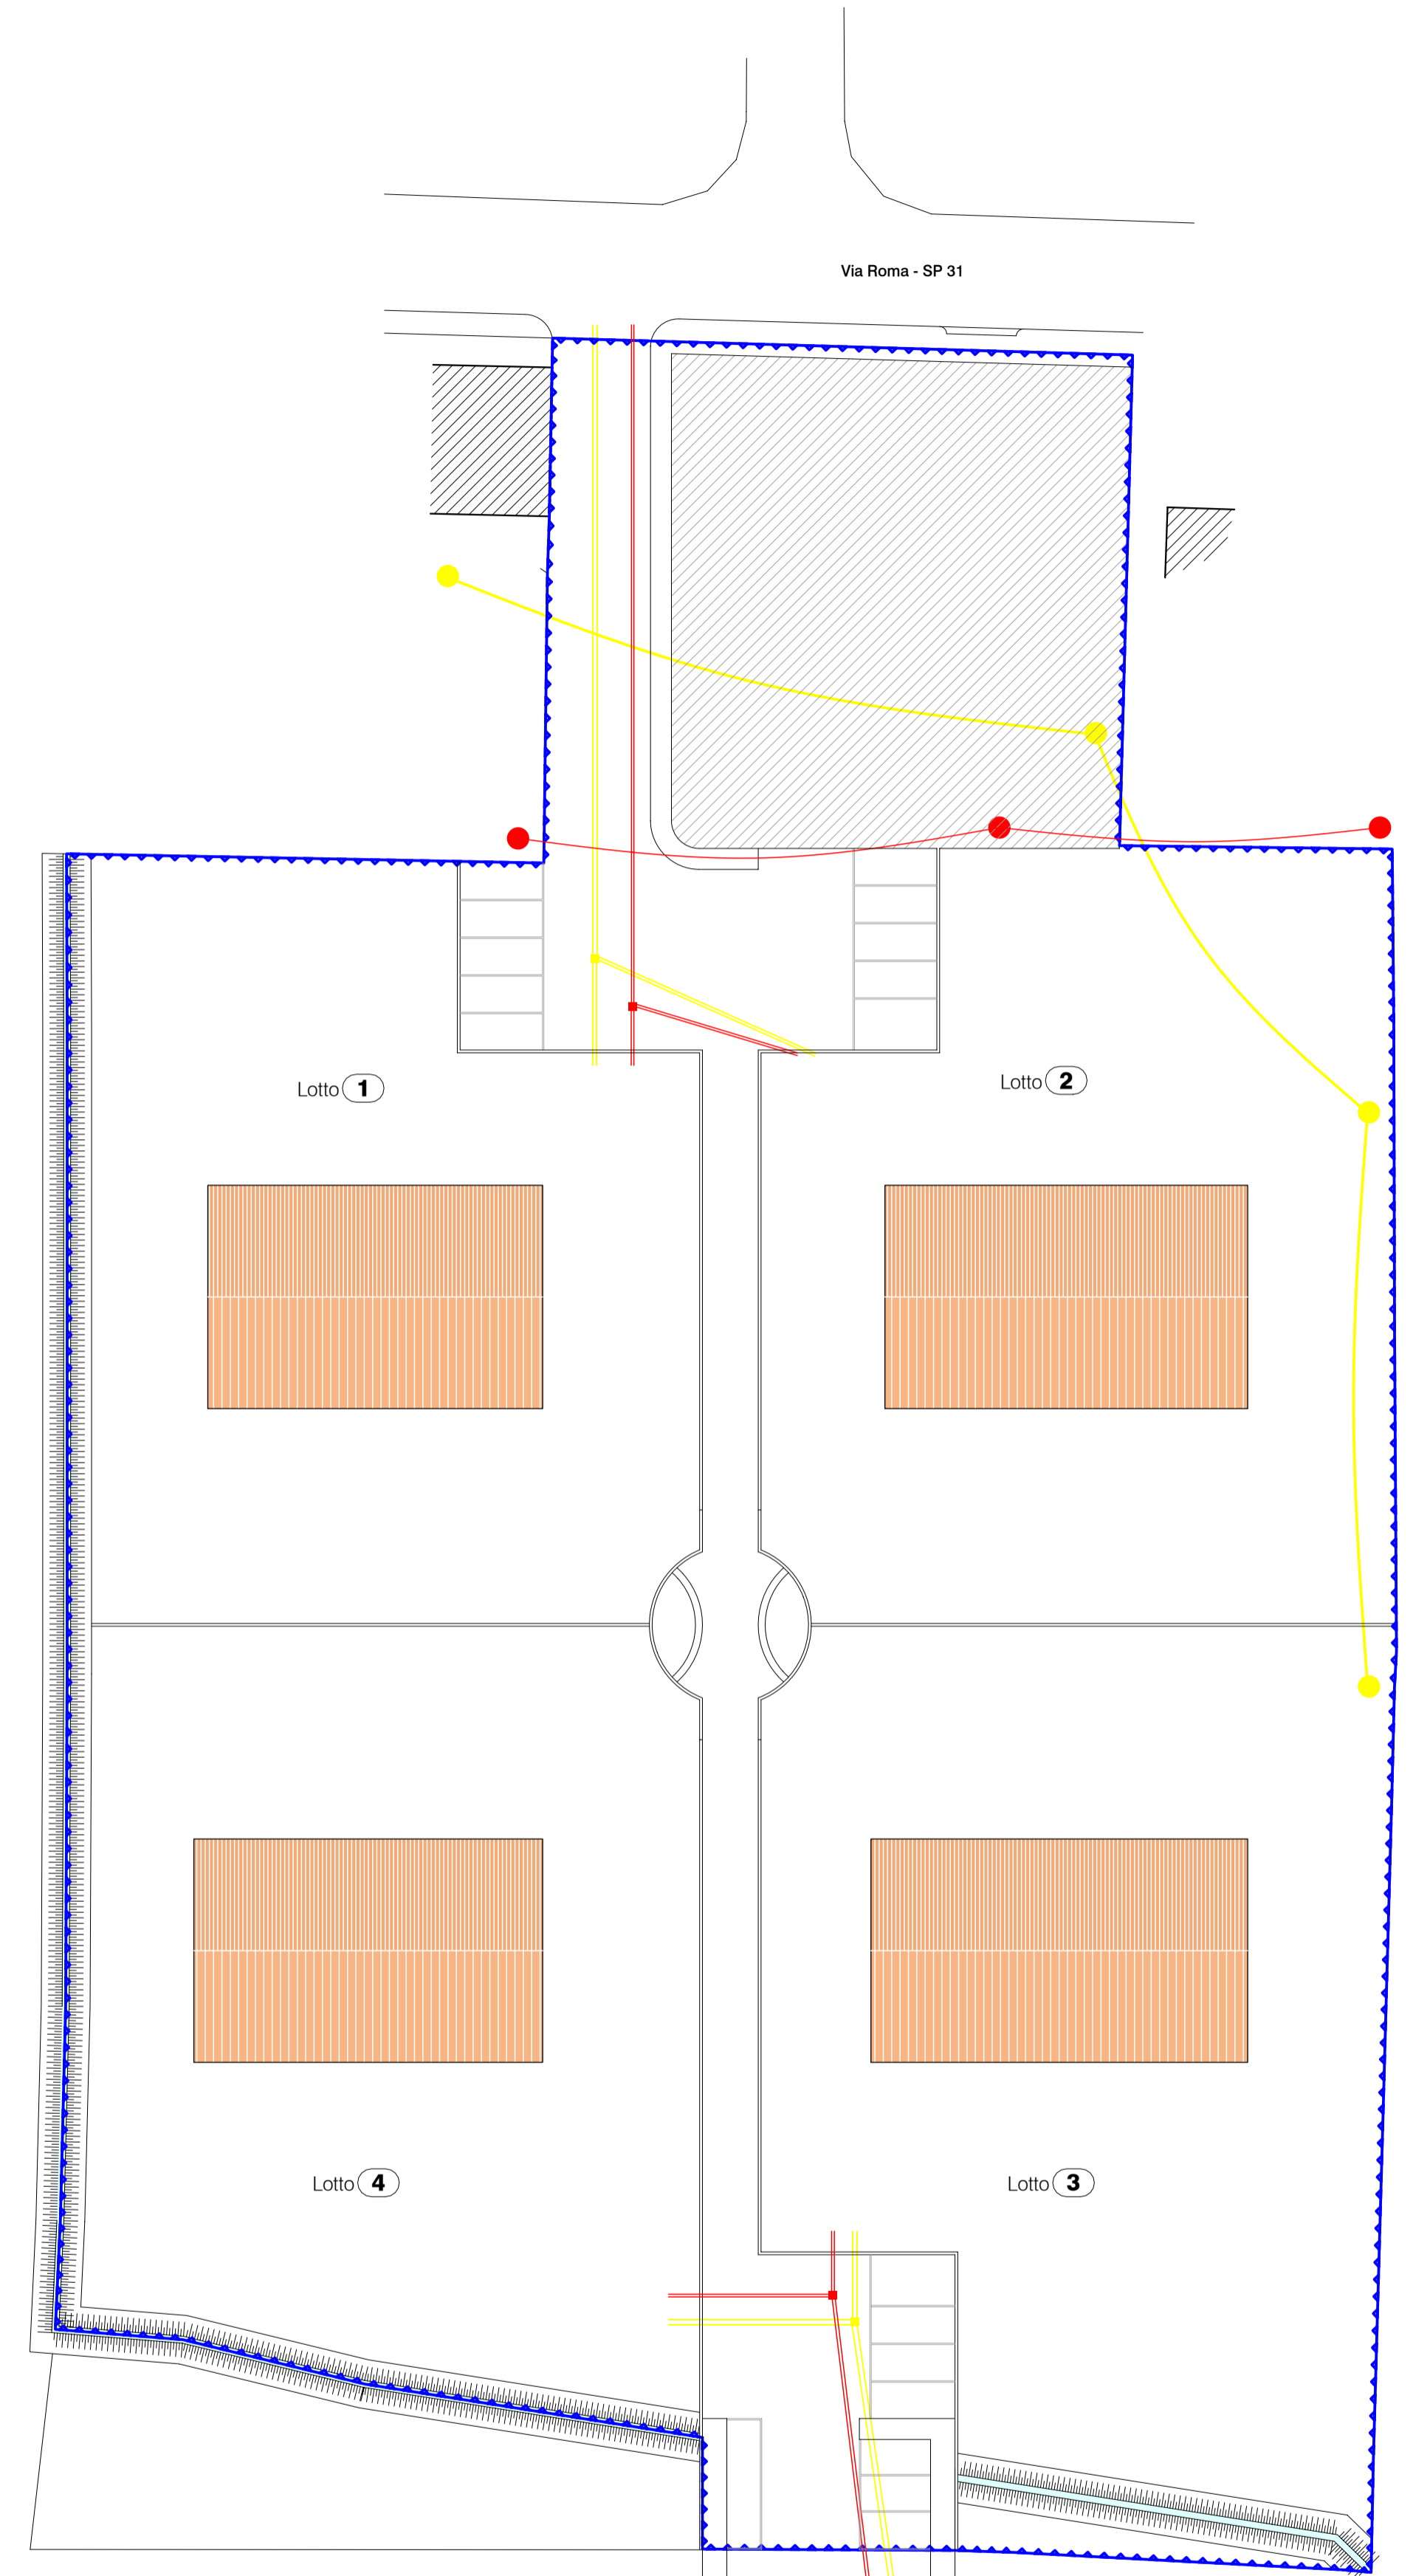

**RETI ENEL - TELECOM**

Stato di progetto

Scala 1:400



**LEGENDA**

- rete TELECOM (telefonia) esistente
- rete TELECOM (telefonia) di progetto
- rete ENEL (energia elettrica) esistente
- rete ENEL (energia elettrica) di progetto
- ENEL - LINEA AEREA ESISTENTE
- TELECOM - LINEA AEREA ESISTENTE