
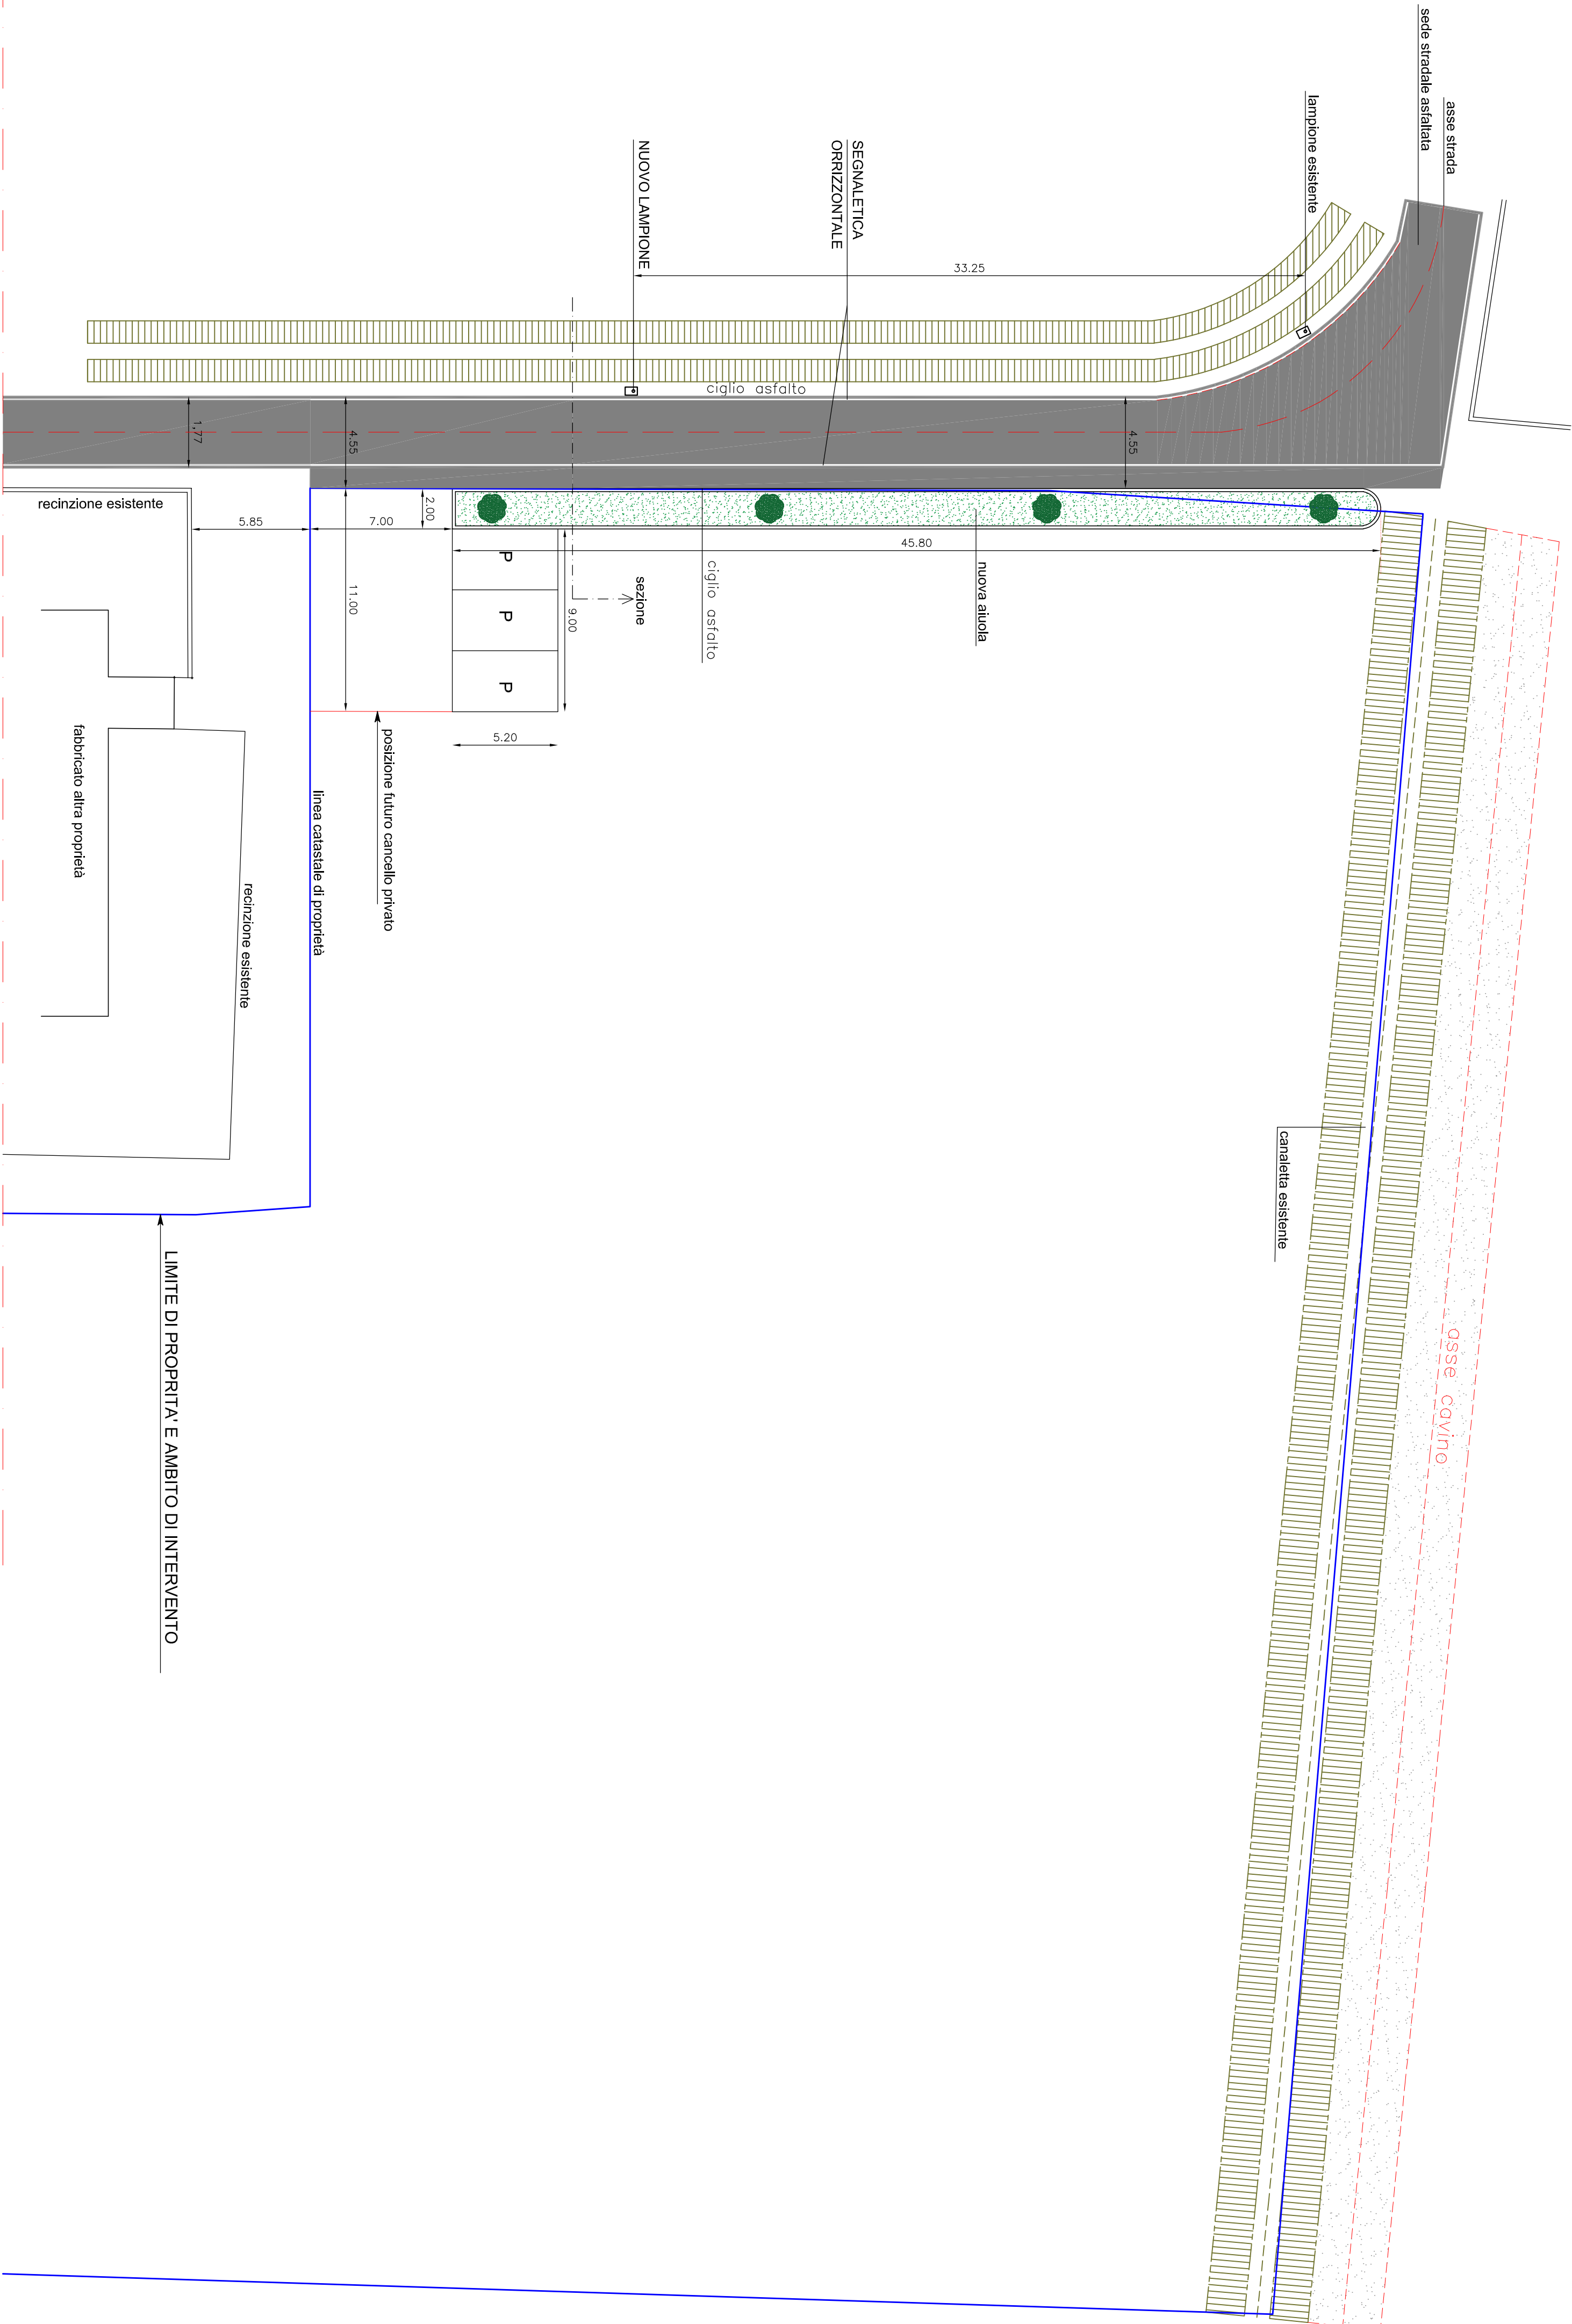


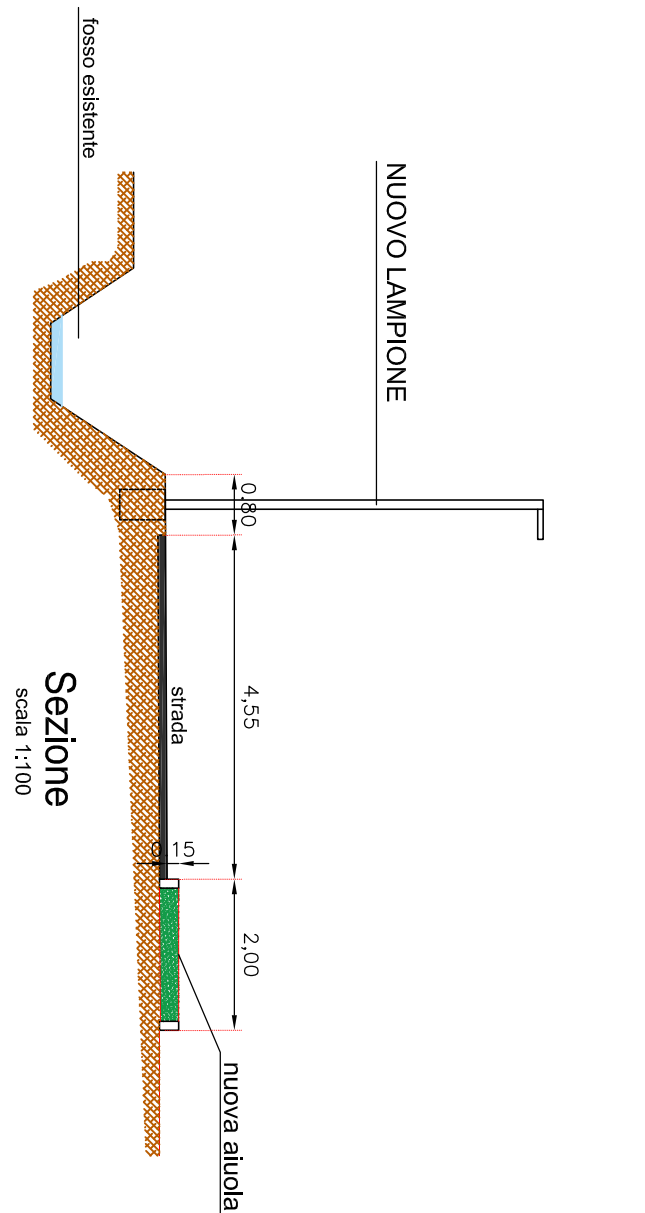

COMUNE DI MASSANZAGO

DATA 29/12/2021
PROGETTO REALIZZAZIONE OPERE DI URBANIZZAZIONE FUNZIONALI AL P.U.A. DI INIZIATIVA PRIVATA RELATIVO ALLA Z.T.O. di P.I. C2/4
Scala 1 : 50

CHENHOUSE S.R.L.

INGEGNERIA



PIANTA E SEZIONE DI PROGETTO
E VISTA PROSPETTICA



VISTA PROSPETTICA