


La manutenzione del tratto di condotta Ø60 cls all'interno del del secondo stralcio sarà definita in sede di convenzione con l'Amministrazione Comunale

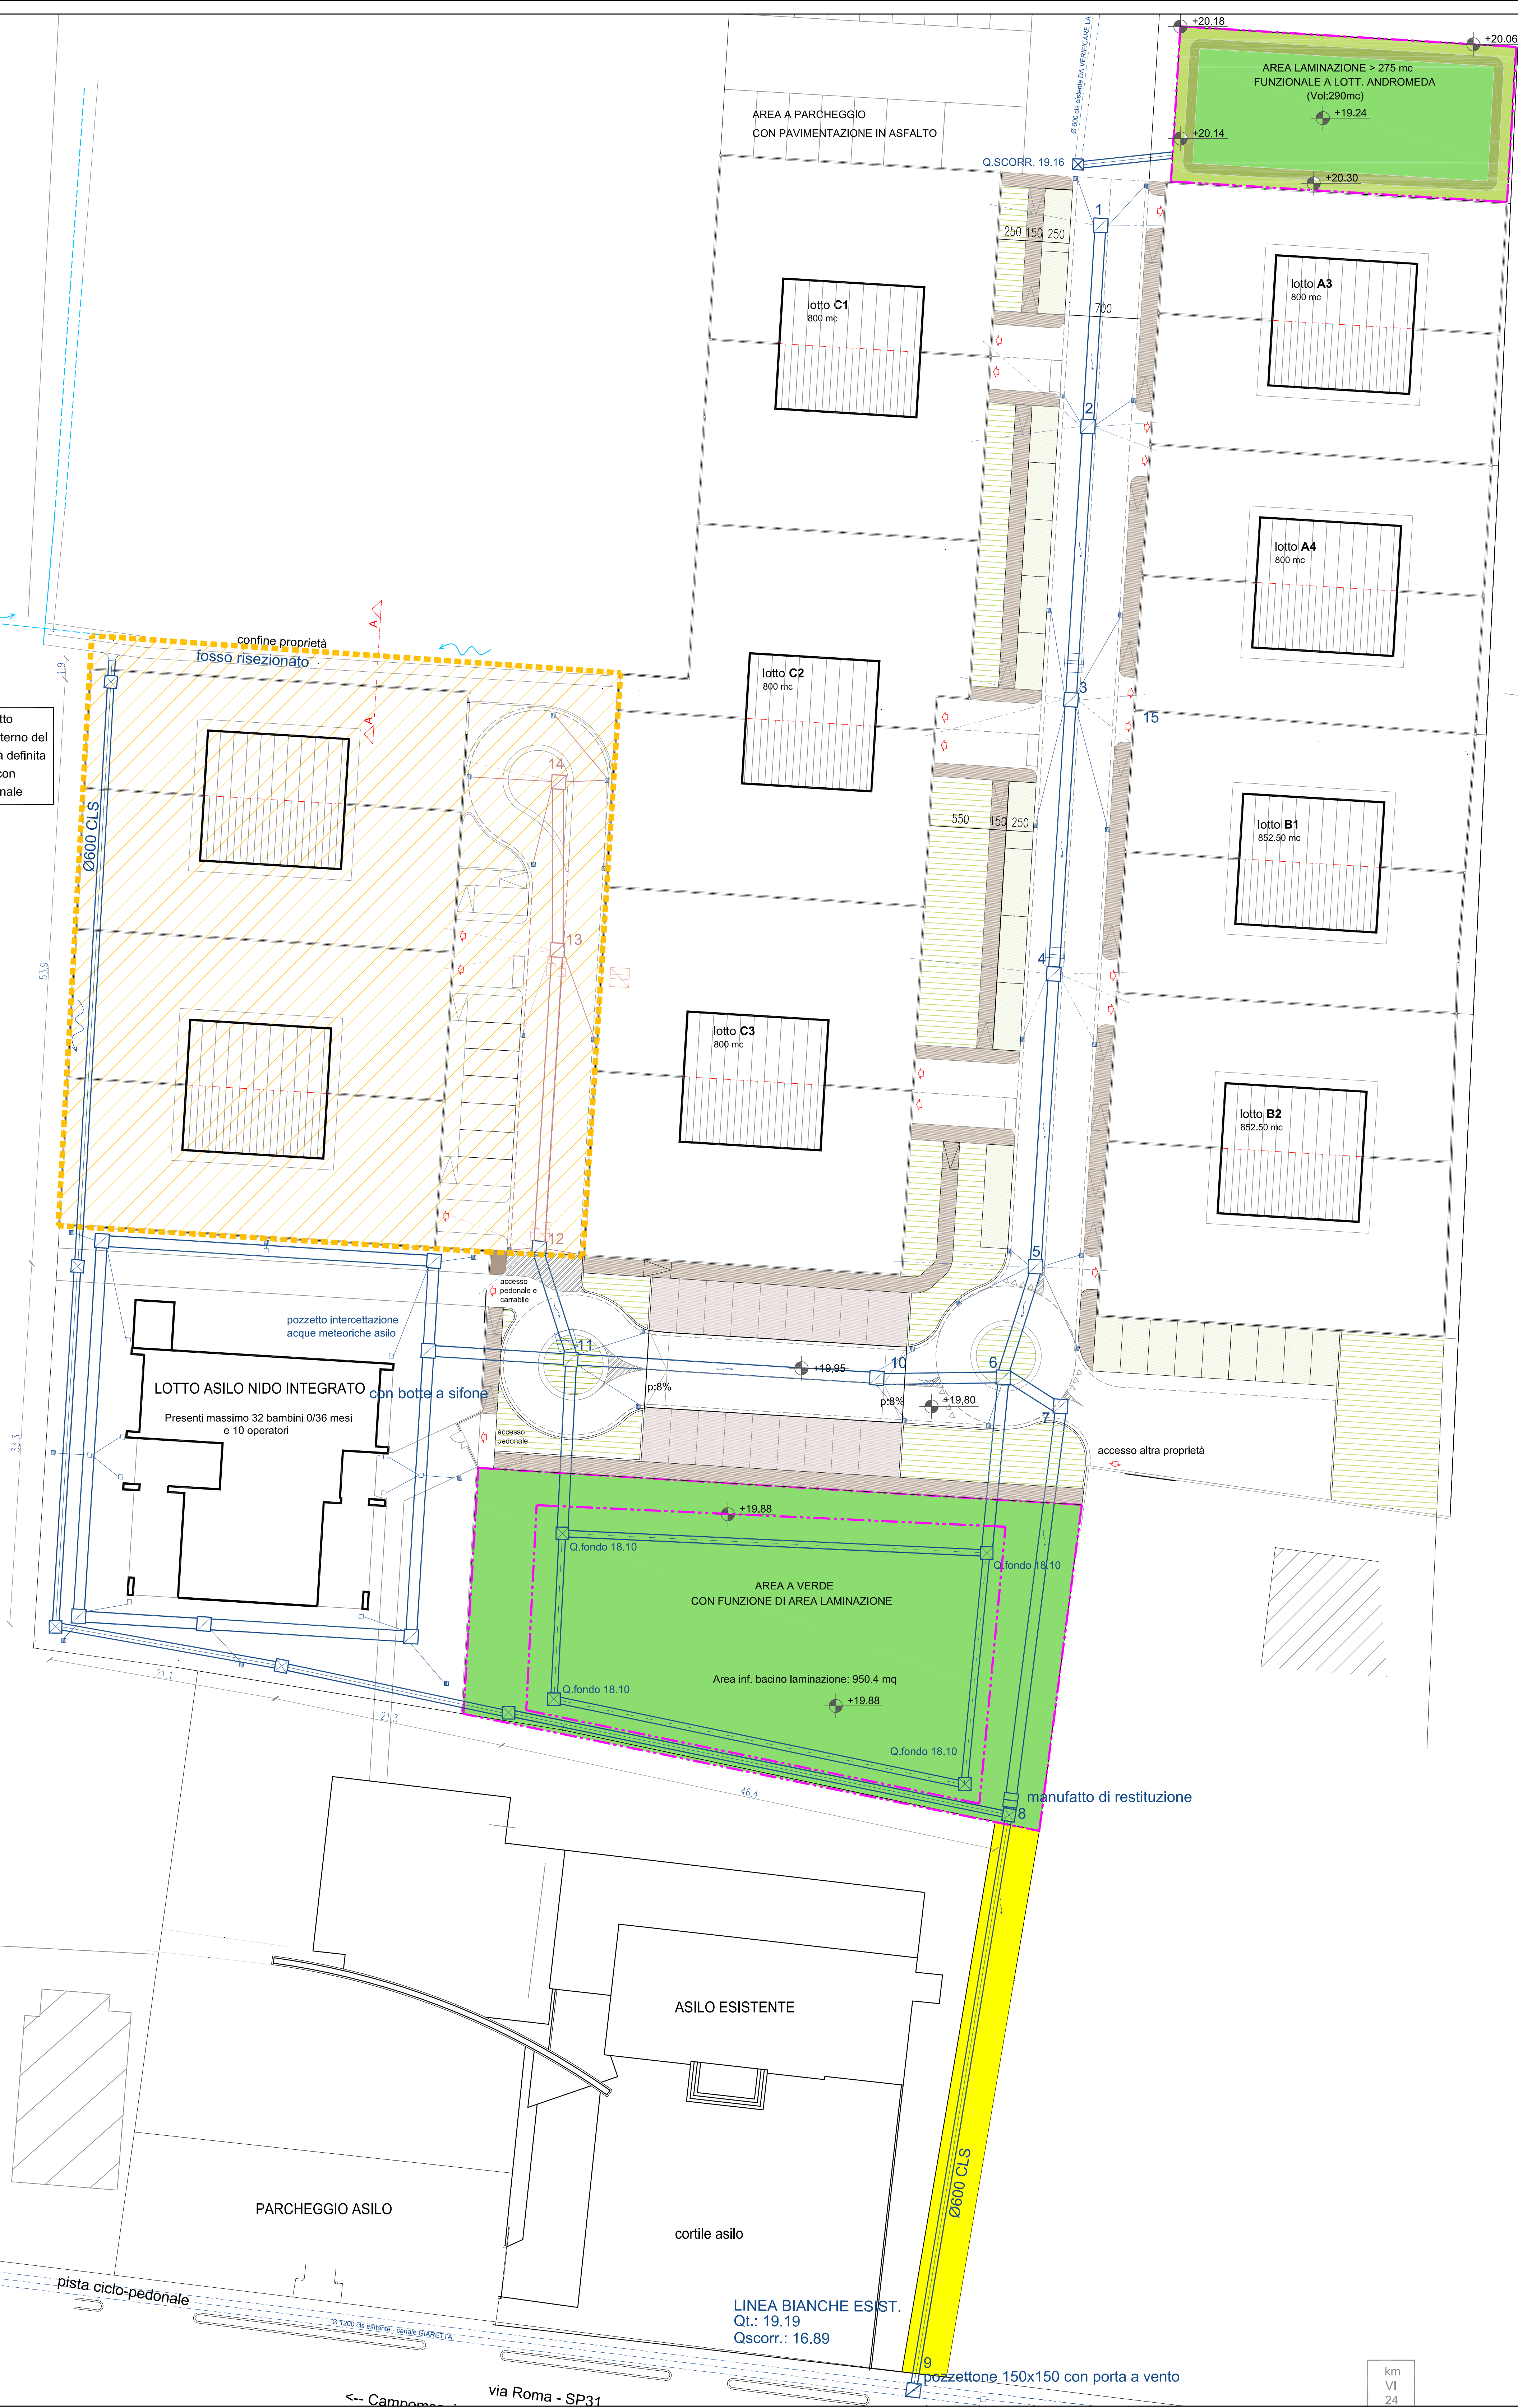

LEGENDA

- VERDE PUBBLICO ED AIUOLE
- AMBITO DI INTERVENTO - parte 2
- ACQUE BIANCHE ESISTENTI**
 - CONDOTTA CLS Ø60
 - POZZETTONI 100X100
- ACQUE BIANCHE DI PROGETTO**
 - CONDOTTA CLS Ø100
 - POZZETTONI 150X150 cm
 - MANUFATTO DI RESTITUZIONE SU POZZETTONE 150X150 cm
 - POZZETTO SIFONATO CON CADITOIA E ALLACCIAMENTO Ø160 mm
 - POZZETTONE 175X175 cm per interferenza con condotta acque nere
 - POZZETTO CLS 100X100 cm CON GRIGLIA SUPERIORE IN CLS
 - CONDOTTA DRENANTE CLSØ60 su area di laminazione
 - CONDOTTA CLSØ60
 - AREE DI LAMINAZIONE
- SERVITU' DI PASSAGGIO CONCESSA DALLA PARROCCHIA DI MASSANZAGO
- "IN COLORE" LE OPERE CHE SARANNO REALIZZATE DURANTE IL SECONDO STRALCIO D'INTERVENTO
- SECONDO STRALCIO D'INTERVENTO

COMMITTI: BUSOLIN GIANNINA, Via Arzarani n° 21, Massanzago (PD) SCOTTON BRUNO, Via Roma n° 82, Massanzago (PD) SCOTTON GIUSEPPE, Via Roma n° 84, Massanzago (PD) BEZZEGATO S.r.l., con sede in Via Antoniana n° 218/g, Campodarsego (PD) COMUNE DI MASSANZAGO con sede in Via Roma n° 59, Massanzago (PD)		SCALA: 1:250 PROGETTO SOTTOSERVIZI PRIMO STRALCIO
RICHIESTA DI PERMESSO DI COSTRUIRE PER LA REALIZZAZIONE DI UNA NUOVA LOTTIZZAZIONE RESIDENZIALE, Z.T.O. C2PER11 (A.P.P.) SOGGETTA A PUA (PRIMO STRALCIO).		DATA: DICEMBRE 2013 AGG1: MARZO 2014 AGG2: AGOSTO 2014 AGG3: SETT 2014 TAVOLA: 8.a
UBICAZIONE: Massanzago (PD), foglio 2 mapp. 797, 799, 800, 801, 805, 806 e 807 ACQUE BIANCHE E SISTEMAZIONE IDRAULICA. PLANIMETRIA		N.FILE: 2014-09_2W3-10_RET_rev07.dwg
PROGETTISTI: GEOM. FRANCA TOMBACCO Via Papa Giovanni XXIII 16/D2, Massanzago - Tel. 049 9360348 Fax 049 9364266 info@satso.com GEOM. FRANCO CAMPELLO Via Roma 39/D, Massanzago - Tel. 049 9360263 ARCH. ANDREA BAVATO Via Papa Giovanni XXIII 16/D2, Massanzago - Tel. 049 9360348 Fax 049 9364266 info@satso.com		