


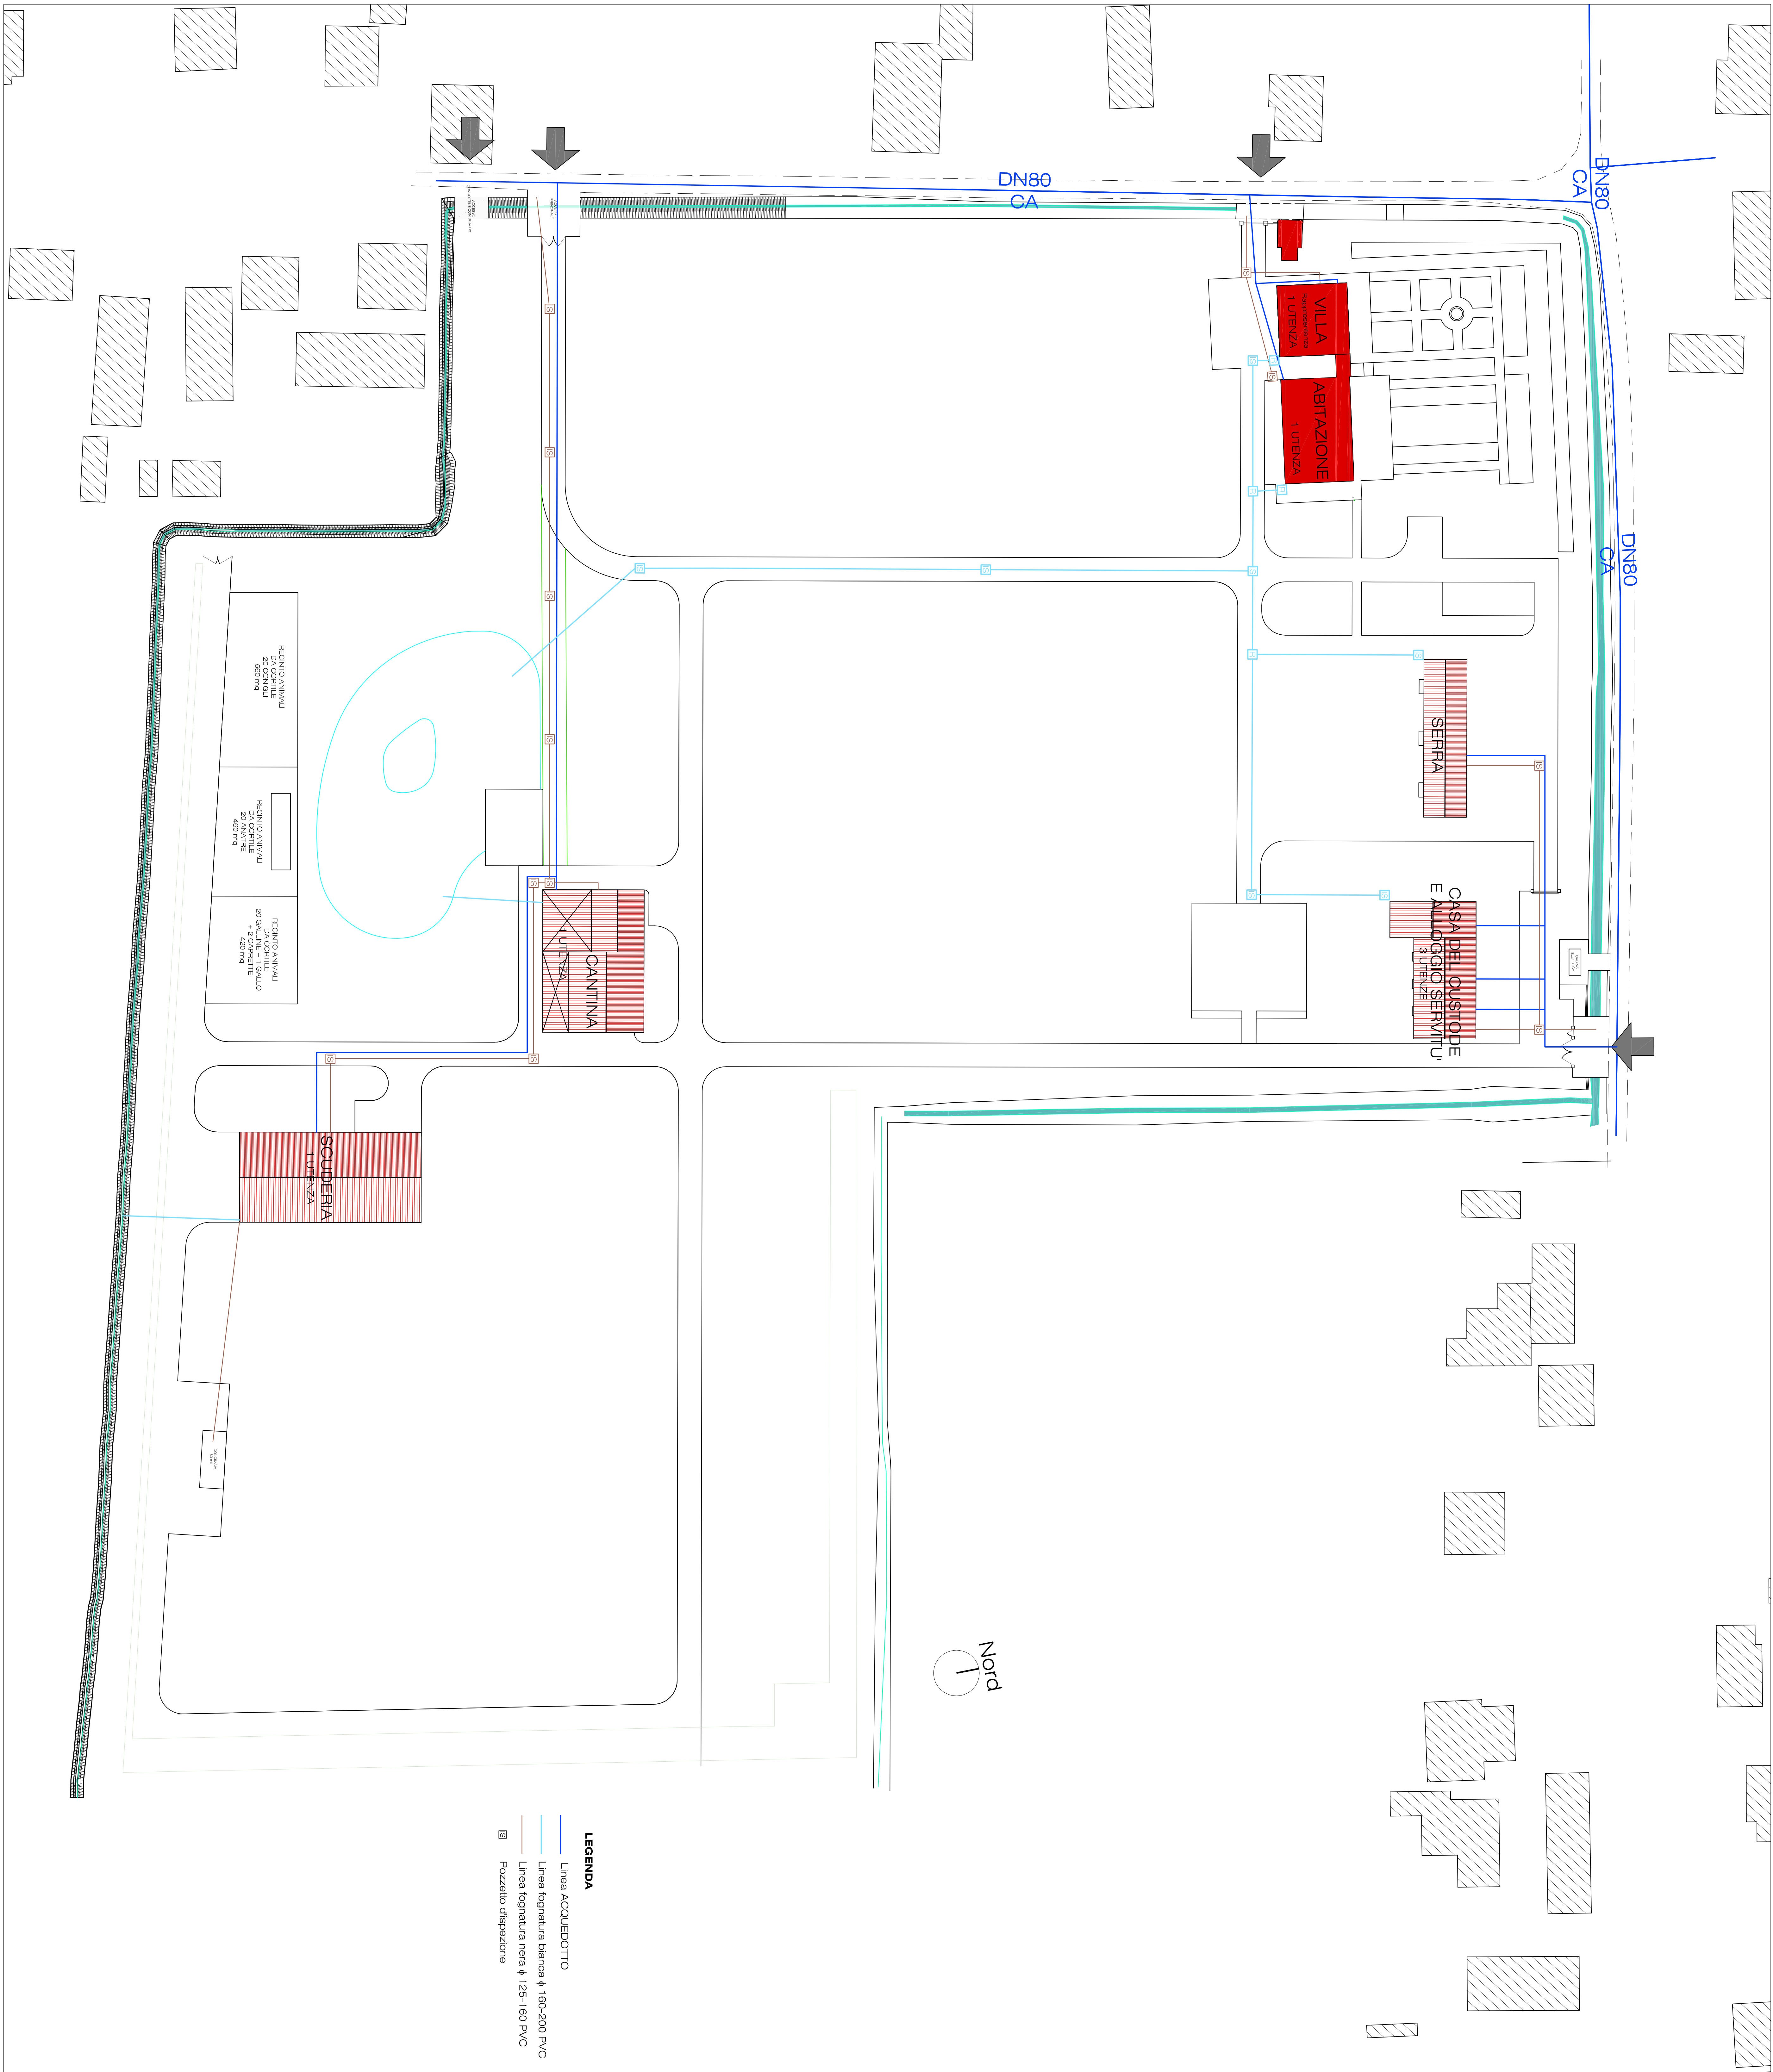

Opere fognarie interne e acqua

SCALA 1:500

Complesso Bonfadini-Piccolo - Geminiana  
COMUNE di MASSANZAGO (PD)

num. 18  
Pianta di progetto  
PROGETTO - OPERE FOGNARIE INTERNE e ACQUA

P.d.R. Bonfadini "Progetto PER IL RESTAURO di Villa e Barchessa Bonfadini-Piccolo e ristrutturazione mediante demolizione e ricostruzione di fabbricati ad uso agricolo e residenziale" con applicazione art. 3 LR 14/09 e s.m.l.

Comittente:

F.P.T. S.p.A.

Seguito approvazione: Daniele Biondi

Disegnato: 2013  
Agg. Marzo 2014



PROGETTISTA: Ing. arch. Fabio Zecchin  
ASSISTENZA ALLA PROGETTAZIONE:  
Ing. arch. Carlo V. 2014, Padova  
cons. BB.AA. dott. arch. Elisa Temporini  
01 045275977 studio@zecchin.it 1913